



南立面图

注: 本图纸不涉及房屋的结构, 承重, 功能等相关改变, 如有此变动应由相关专业单位另行设计, 论证。			项目名称	华新历史风貌区(文博区)休息室及自行车棚日常维护保养项目	
项目负责		测 绘	图 纸 名 称	图 号	实测-01
审 核				比 例	1:100
审 定		制 图	休息室南立面图	日 期	2025.6
校 对				张 数	

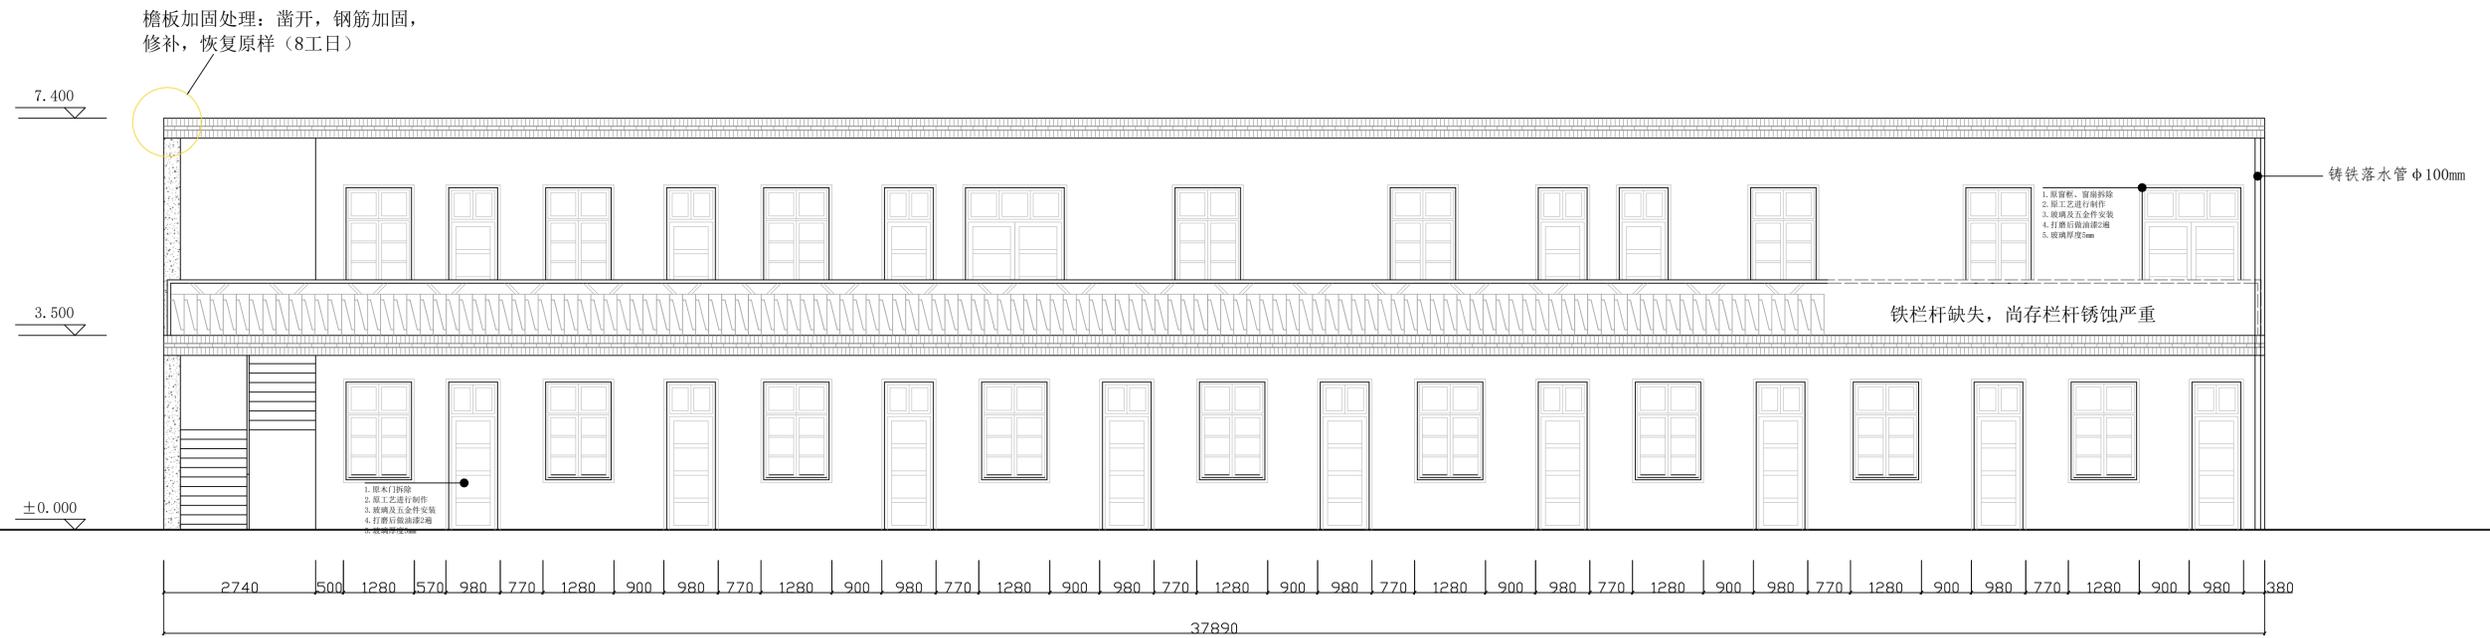

北立面图

注: 本图纸不涉及房屋的结构, 承重, 功能等相关改变, 如有此变动应由相关专业单位另行设计, 论证。			项目名称	华新历史风貌区(文博区)休息室及自行车棚日常维护保养项目	
项目负责		测 绘	图 纸 名 称	图 号	实测-02
审 核				比 例	1:100
审 定		制 图	休息室北立面图	日 期	2025.6
校 对				张 数	

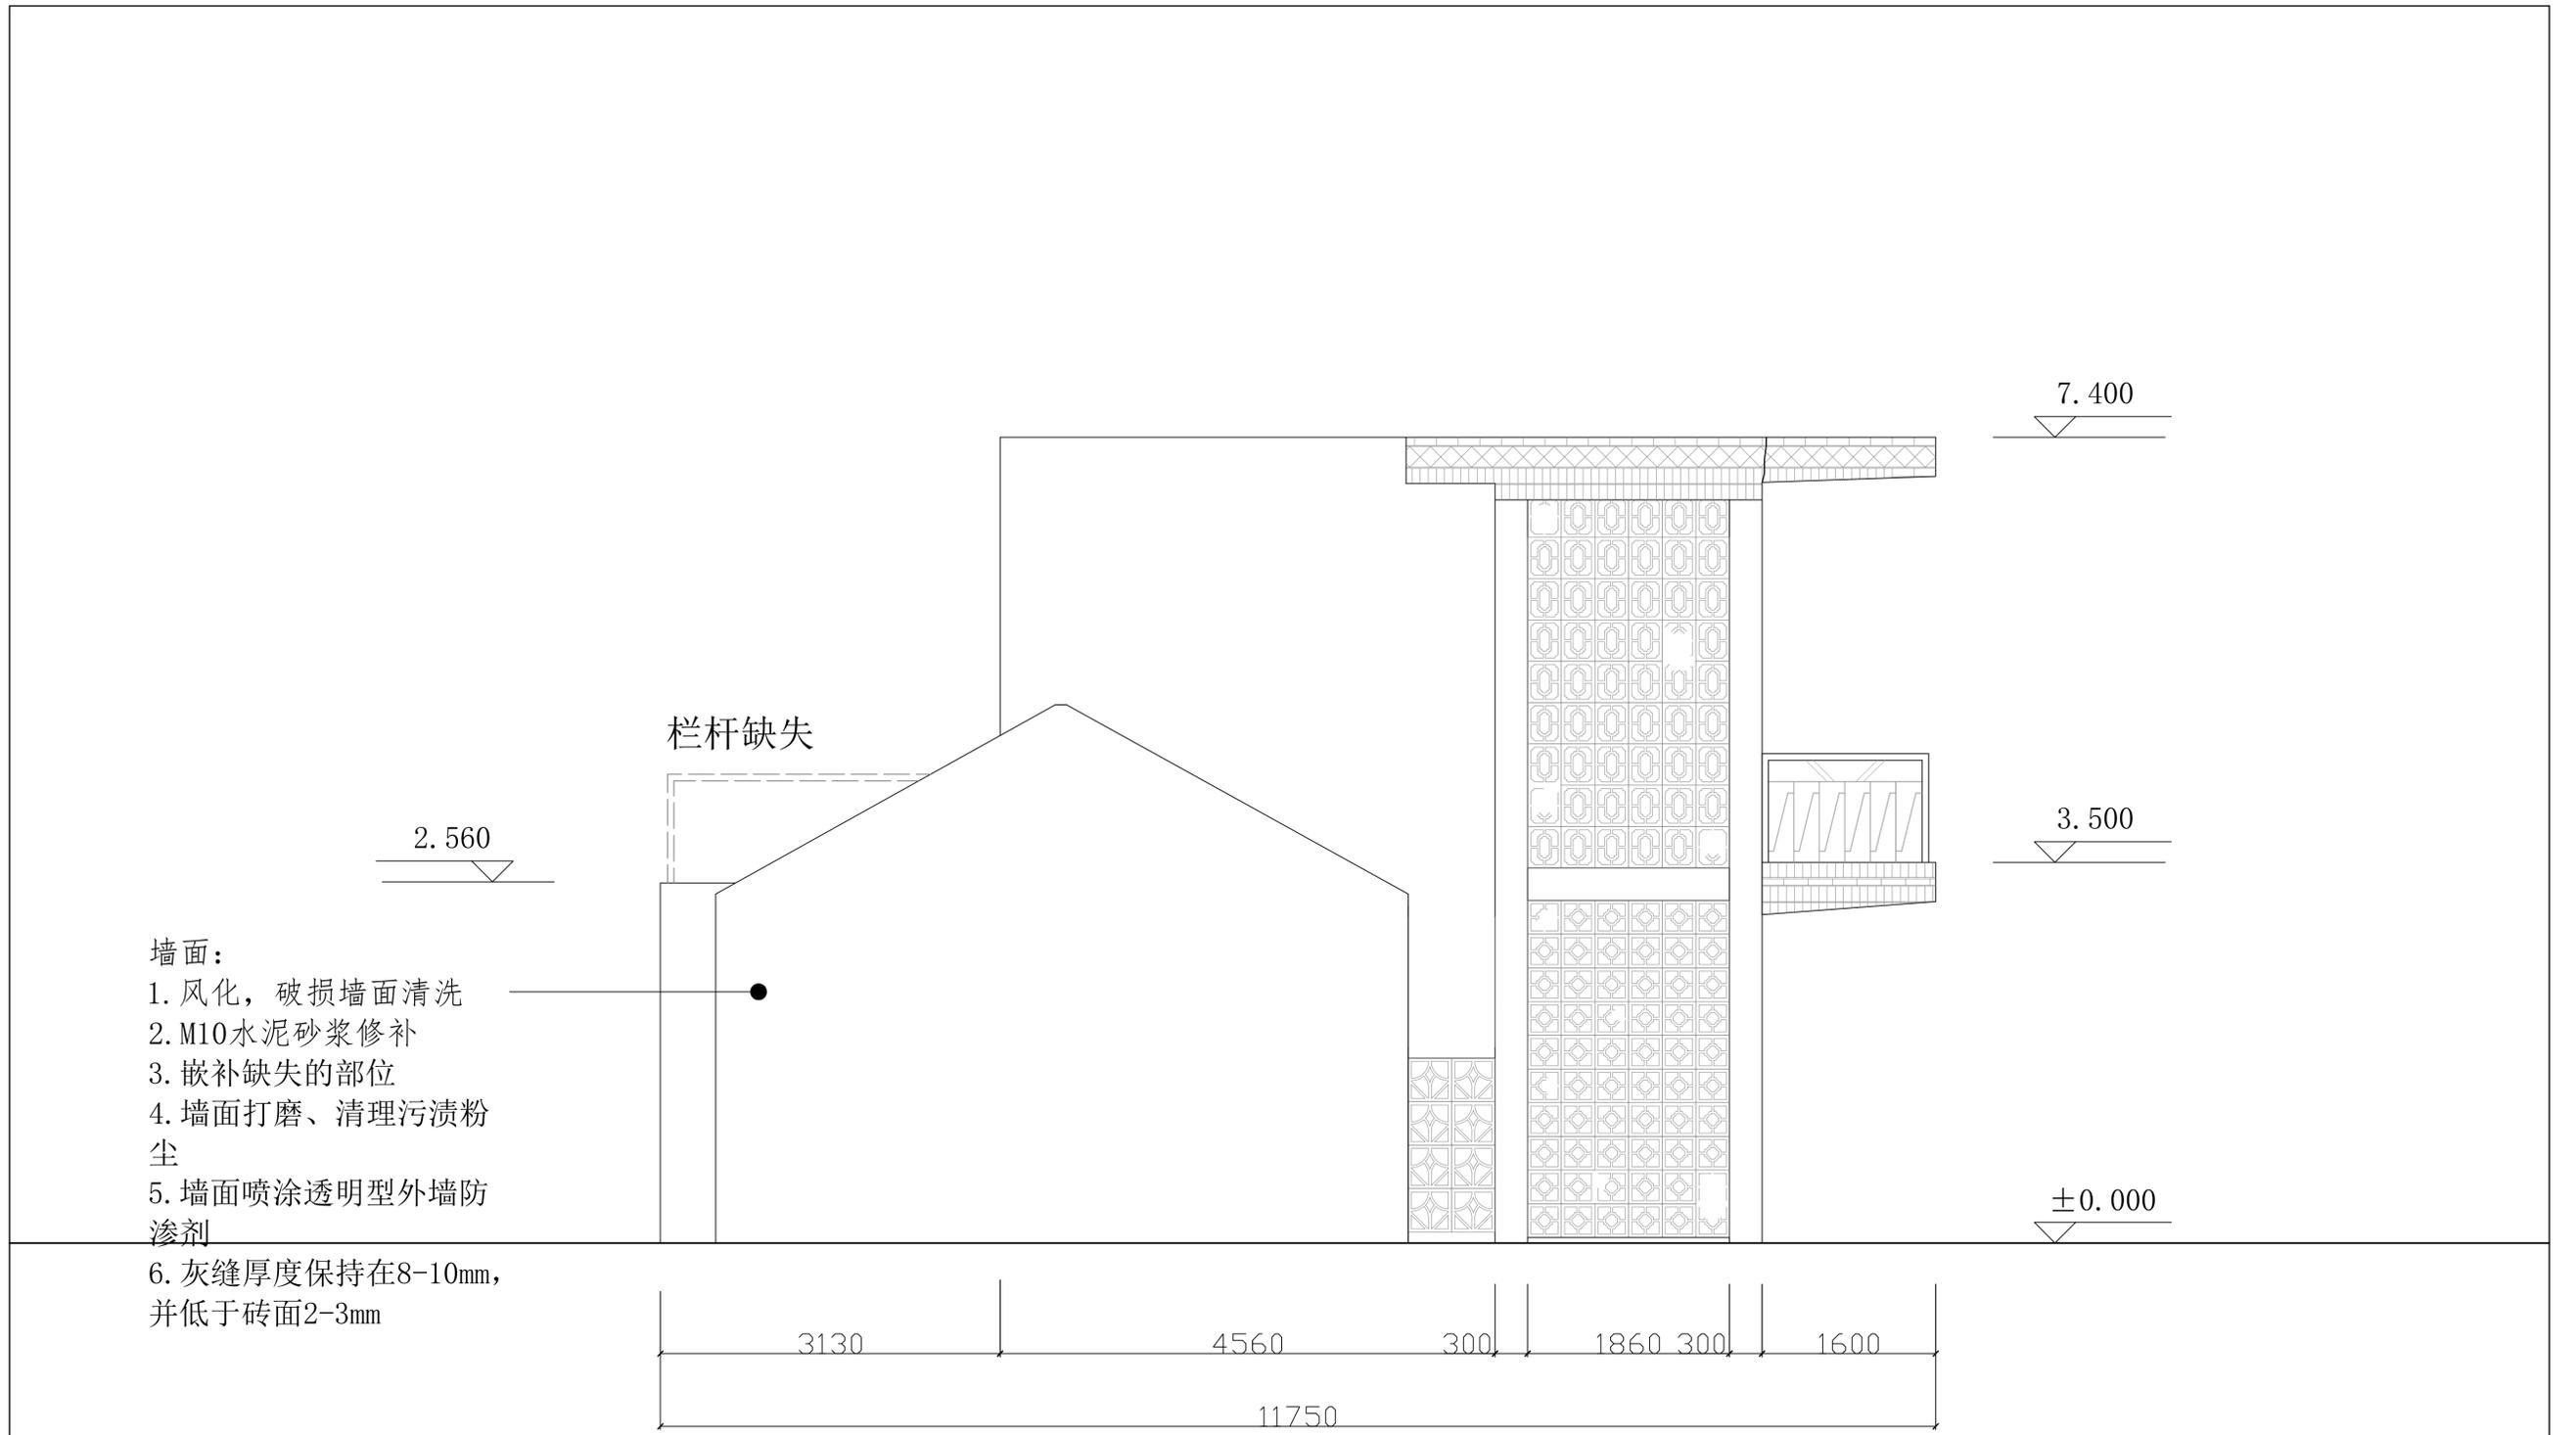

- 墙面:
1. 风化, 破损墙面清洗
 2. M10水泥砂浆修补
 3. 嵌补缺失的部位
 4. 墙面打磨、清理污渍粉尘
 5. 墙面喷涂透明型外墙防渗剂
 6. 灰缝厚度保持在8-10mm, 并低于砖面2-3mm

东立面图

注: 本图纸不涉及房屋的结构, 承重, 功能等相关改变, 如有此变动应由相关专业单位另行设计, 论证。				项目名称	华新历史风貌区(文博区)休息室及自行车棚日常维护保养项目		
项目负责		测 绘		图 纸 名 称		图 号	实测-03
审 核				休息室东立面图		比 例	1:50
审 定		日 期	2025.6				
校 对		制 图				张 数	

7.400

3.500

±0.000



栏杆缺失

栏杆缺失

2.560



后开的门

西立面图

注：本图纸不涉及房屋的结构，承重，功能等相关改变，如有此变动应由相关专业单位另行设计，论证。

项目名称

华新历史风貌区<文博区>休息室及自行车棚日常维护保养项目

项目负责

审核

审定

校对

测绘

制图

图纸名称

休息室西立面图

图号

比例


日期

张数

实测-04

1:50


2025.6

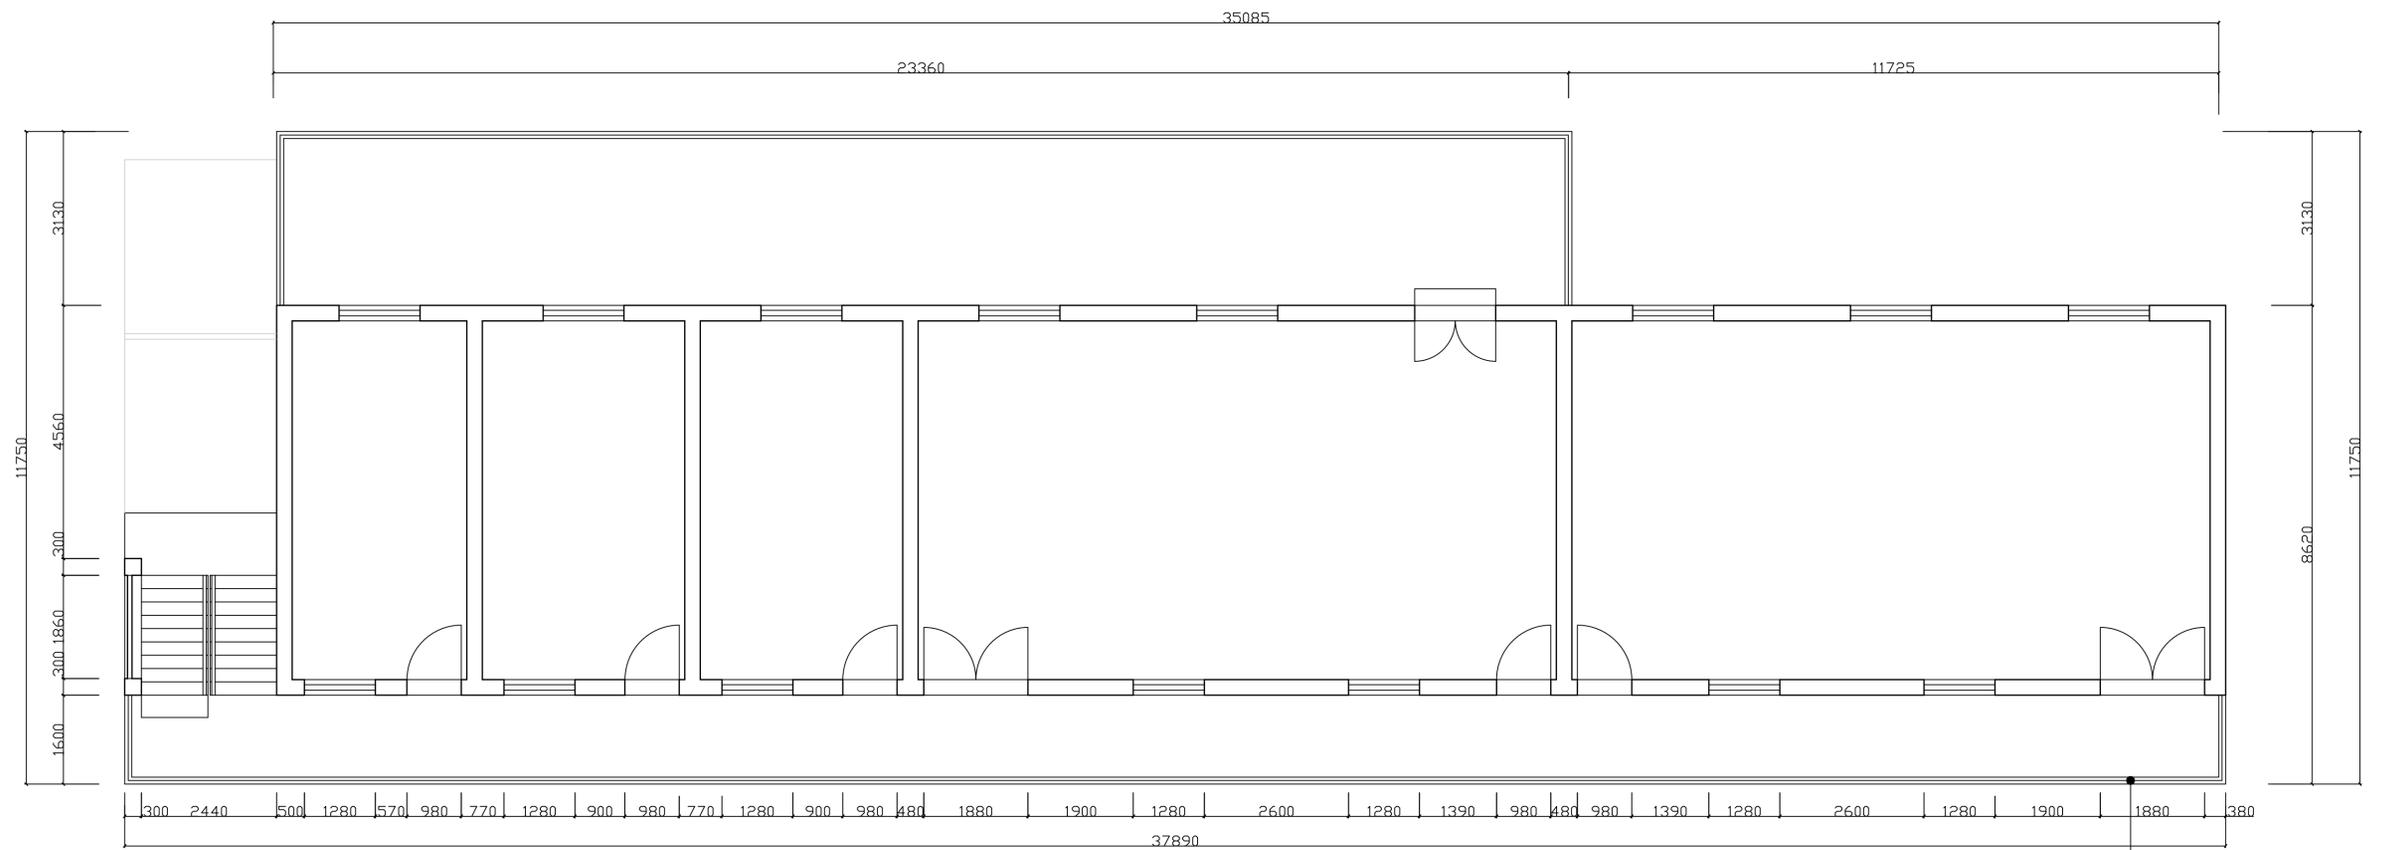

二层平面图


1. 栏杆缺失6m，锈蚀严重
2. 栏杆进行除锈处理，缺失部分做新栏杆，与原栏杆相同

注：本图纸不涉及房屋的结构，承重，功能等相关改变，如有此变动应由相关专业单位另行设计，论证。		项目名称	华新历史风貌区-（文博区）休息室及自行车棚日常维护保养项目		
项目负责		测 绘	图 纸 名 称	图 号	实测-06
审 核			休息室二层平面图	比 例	1:100
审 定		日 期		2025.6	
校 对		制 图		张 数	

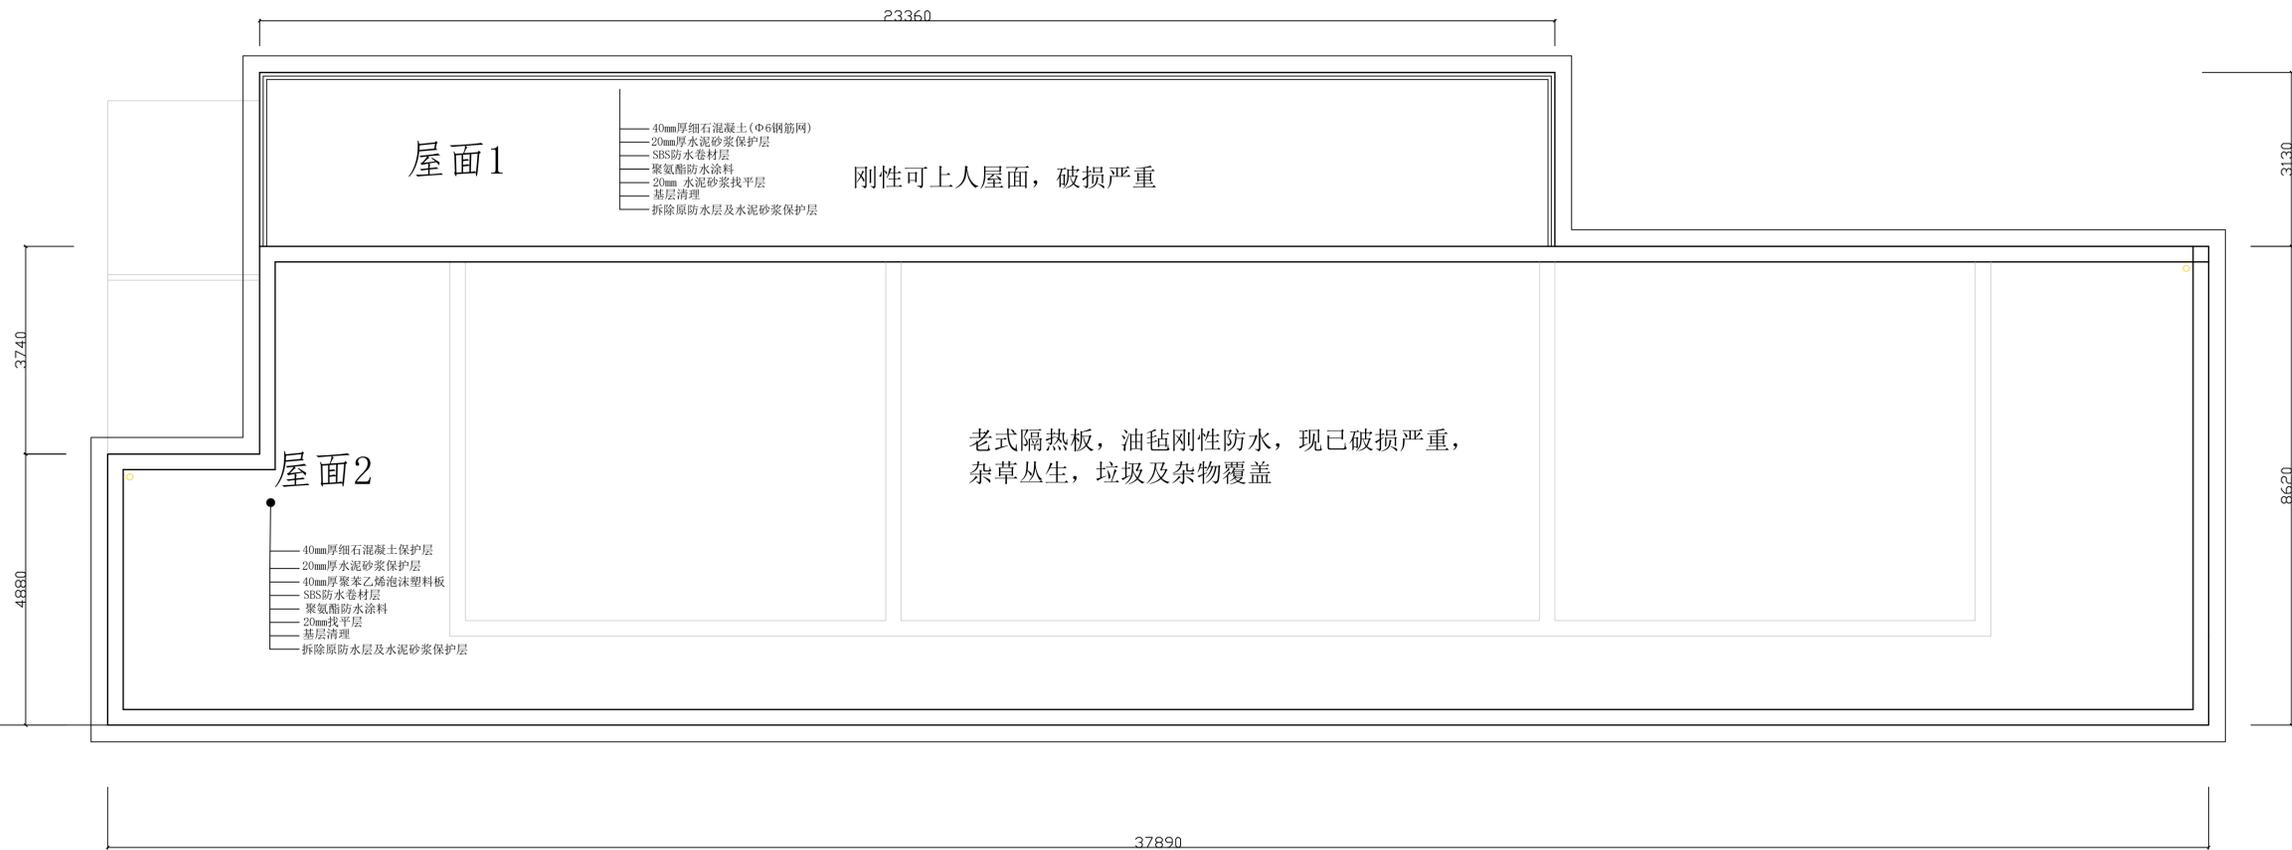


屋面俯视图

注：本图纸不涉及房屋的结构，承重，功能等相关改变，如有此变动应由相关专业单位另行设计，论证。			项目名称	华新历史风貌区-（文博区）休息室及自行车棚日常维护保养项目		
项目负责		测 绘	图 纸 名 称		图 号	实测-07
审 核			休息室屋面俯视图		比 例	1:100
审 定		日 期			2025.6	
校 对		制 图			张 数	

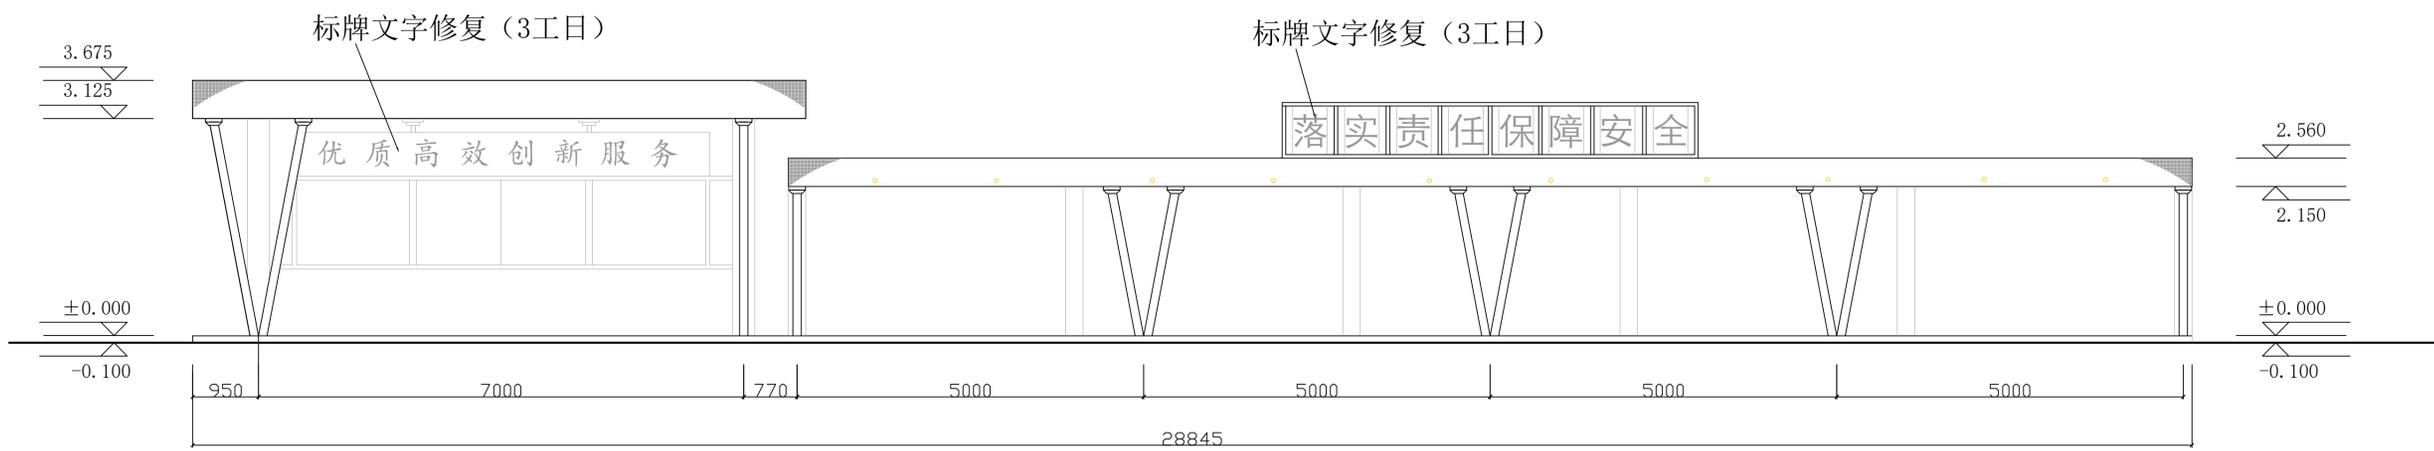


南立面图

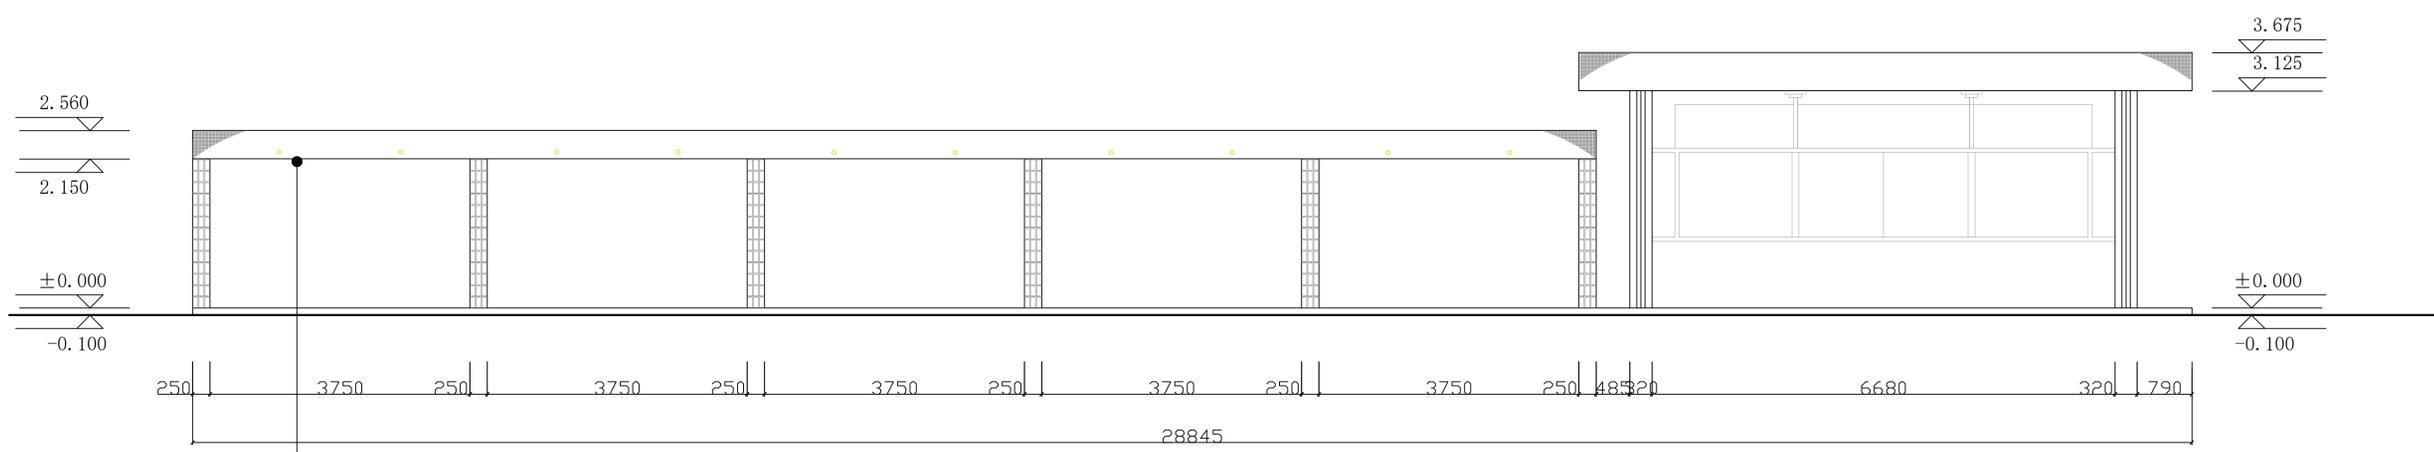


北立面图

1. 破损外墙砖处理
2. 顶面腻子铲除
3. 刮腻子, 乳胶漆

注: 本图纸不涉及房屋的结构, 承重, 功能等相关改变, 如有此变动应由相关专业单位另行设计, 论证。				项目名称 华新历史风貌区(文博区)休息室 及自行车棚日常维护保养项目	
项目负责		测 绘		图 纸 名 称	图 号
审 核				自行车棚南北立面图	实测-08
审 定		制 图		比 例	1:80
校 对				日 期	2025.6
				张 数	

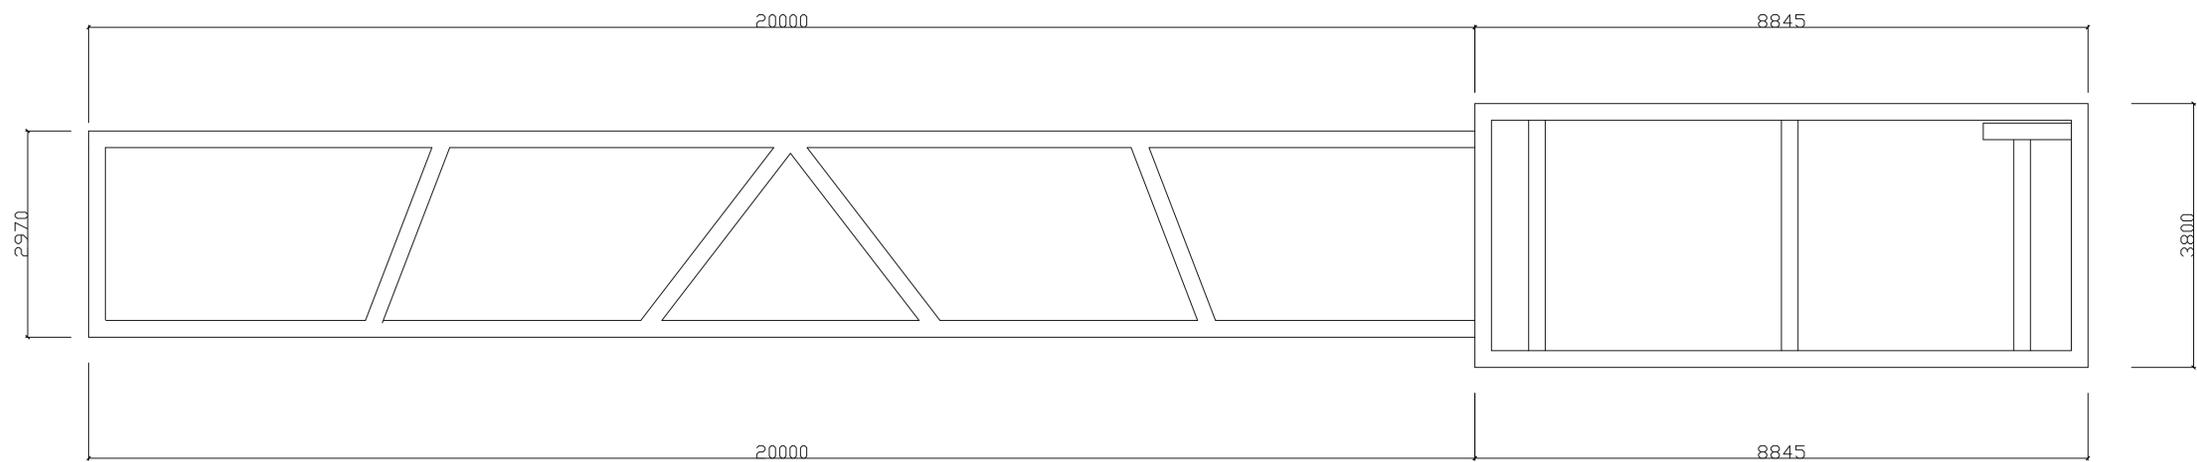

屋面俯视图

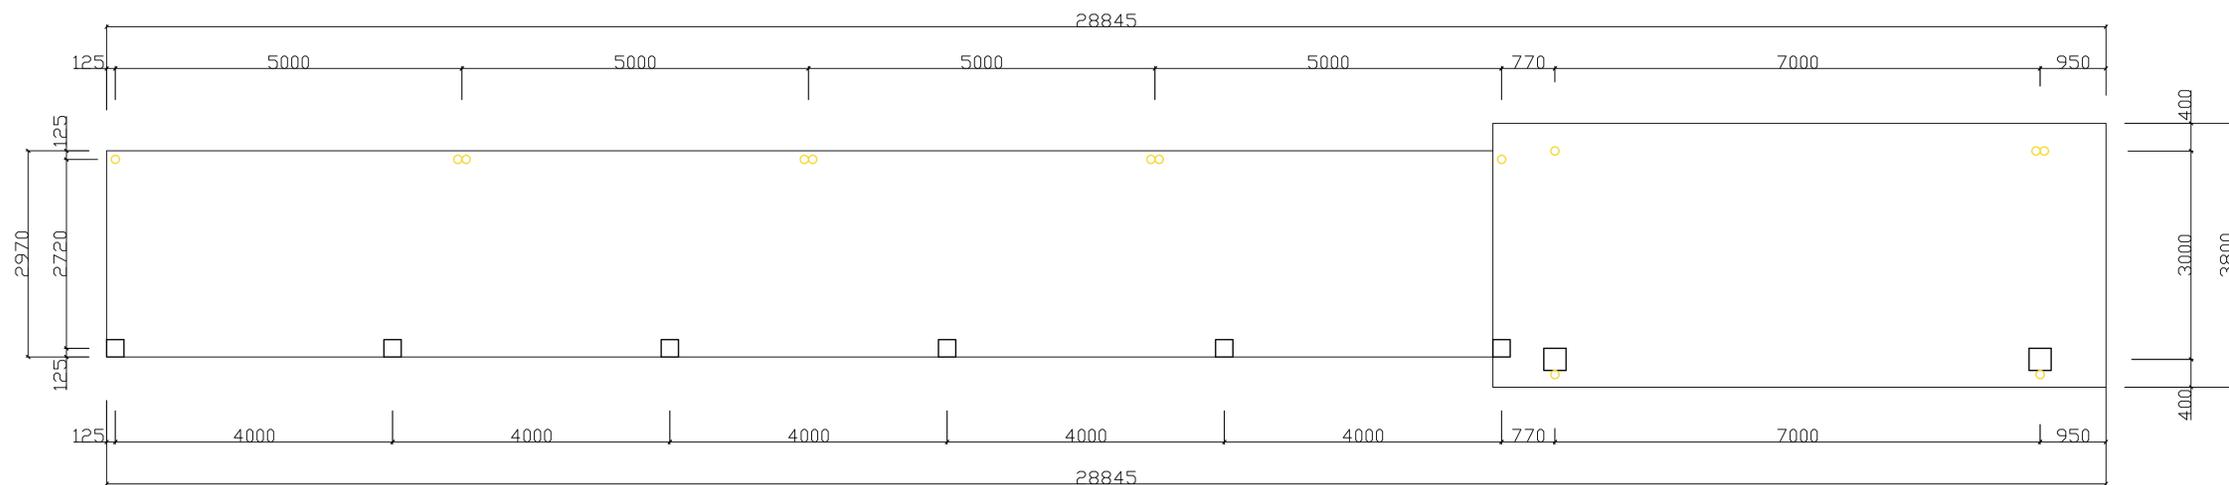

平面图

注：本图纸不涉及房屋的结构、承重、功能等相关改变，如有此变动应由相关专业单位另行设计，论证。				项目名称		华新历史风貌区<文博区>休息室及自行车棚日常维护保养项目	
项目负责		测 绘		图 纸 名 称		图 号	实测-09
审 核				自 行 车 棚 平 面 图		比 例	1:80
审 定		日 期	2025.6				
校 对		制 图				张 数	