

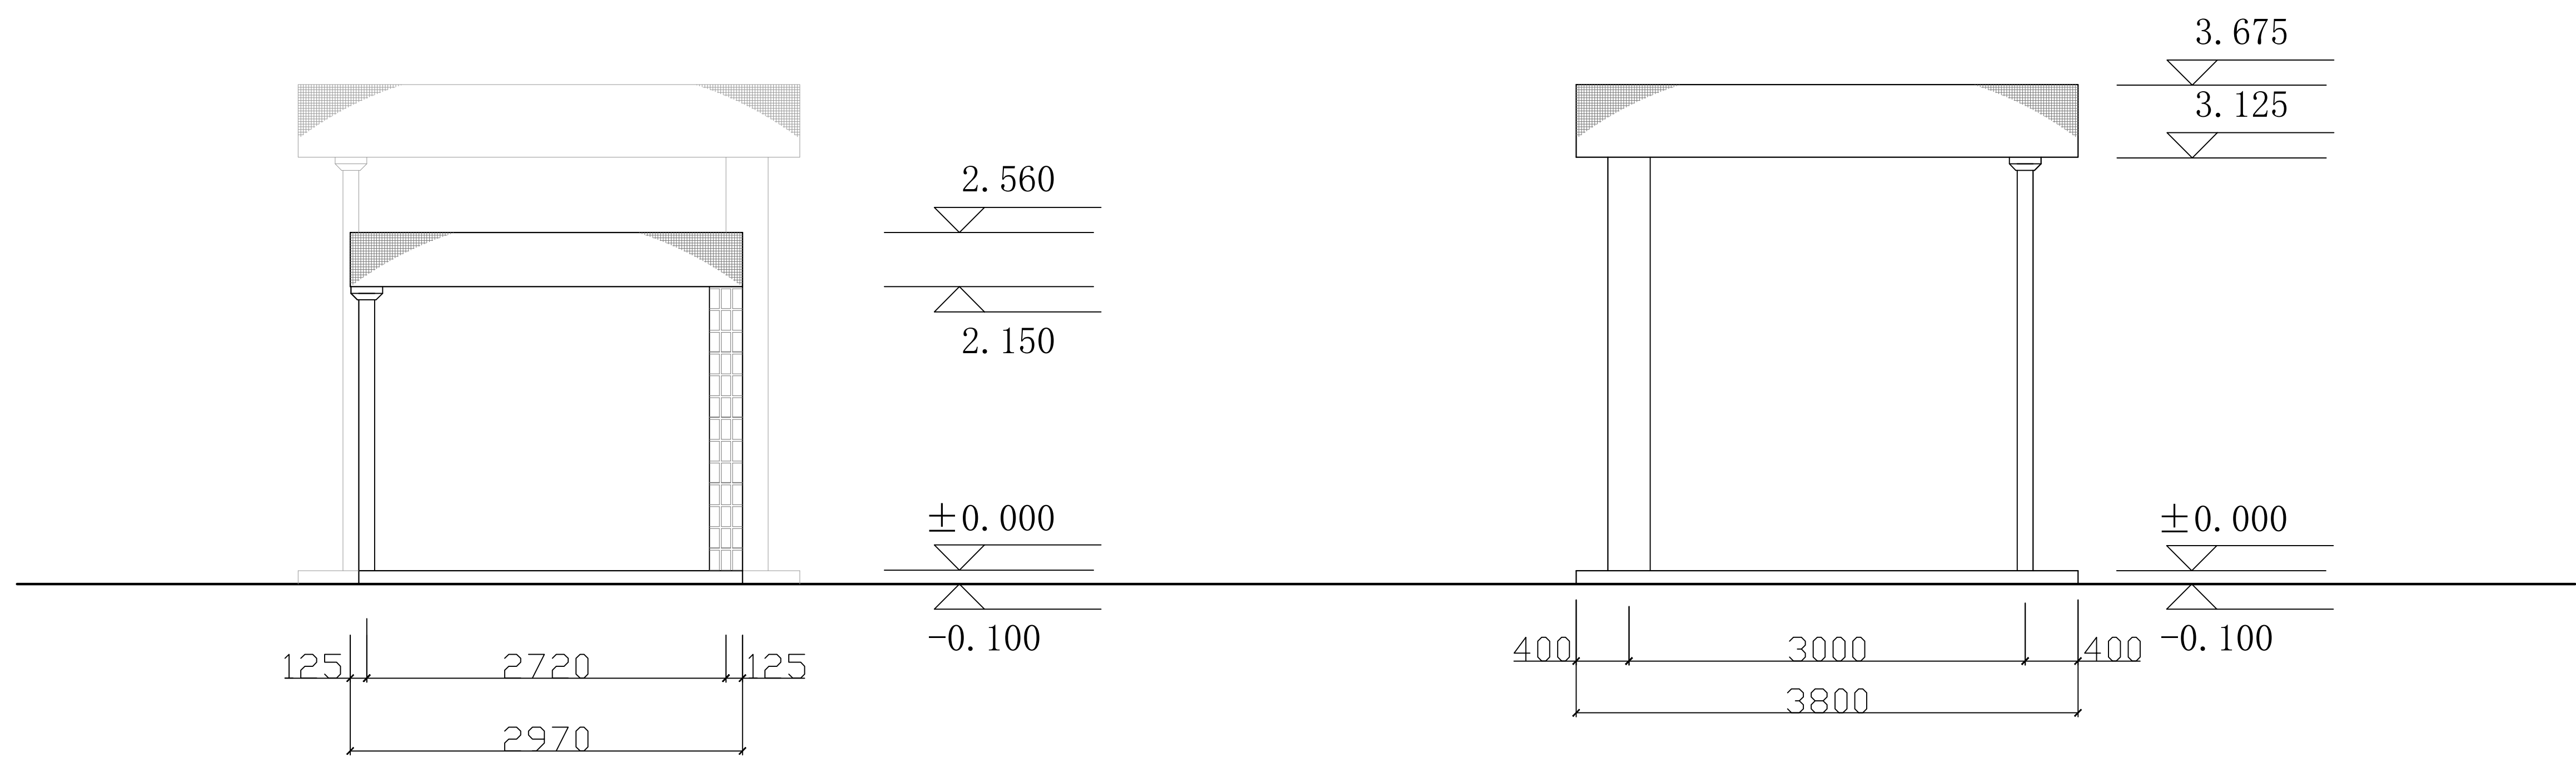


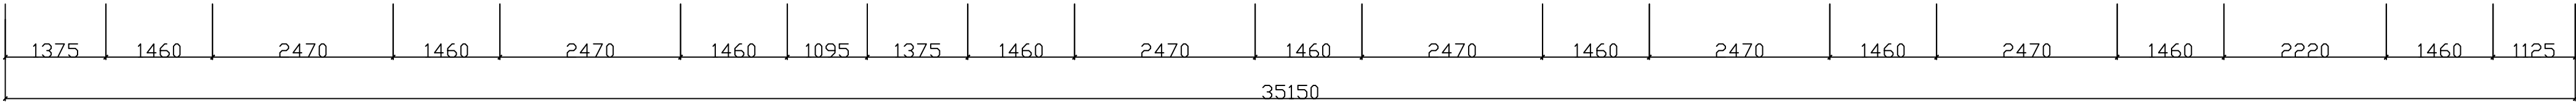

				项 目 称	华新历史风貌区<文博区>休息室及 自行车棚日常维护保养项目	
项目负责		测 绘		图 纸 名 称	图 号	实测-10
审 核				自行车棚东西立面图	比 例	1:50
审 定		制 图			日 期	2025.6
校 对					张 数	


7.400

±0.000

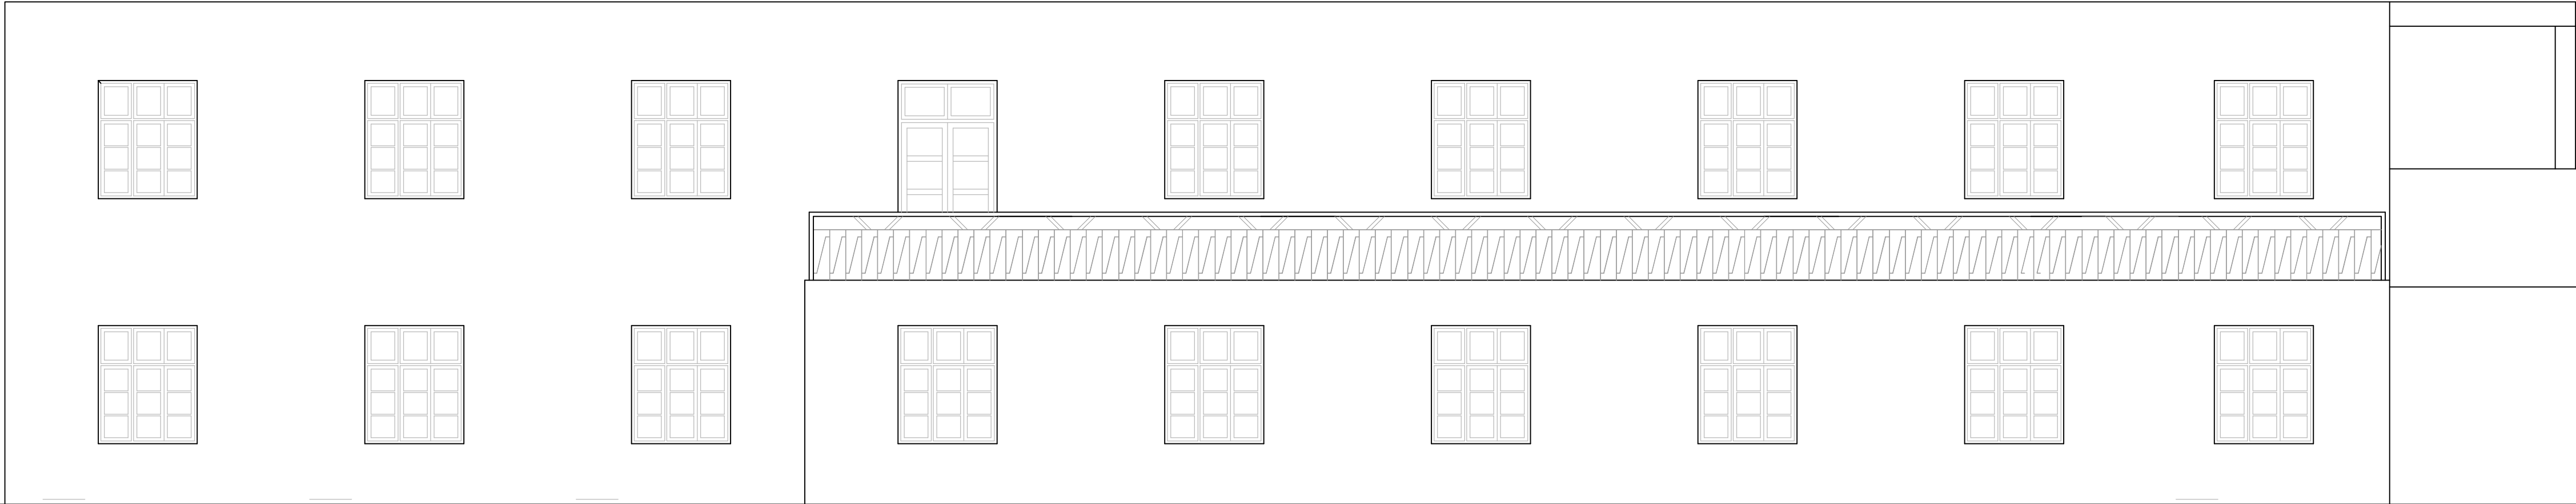

南立面图

注：本图纸不涉及房屋的结构，承重，功能等相关改变，如有此变动应由相关专业单位另行设计，论证。				项 名 目 称	华新历史风貌区-（文博区）休息室及 自行车棚日常维护保养项目		
项目负责		测 绘		图 纸 名 称		图 号	设计-01
审 核				休息室南立面图		比 例	1:100
审 定		日 期	2025. 6				
校 对		制 图	张 数				

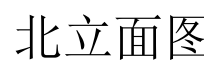


注：本图纸不涉及房屋的结构，承重，功能等相关改变，如有此变动应由相关专业单位另行设计，论证。				项 目 名 称	华新历史风貌区-(文博区)休息室及 自行车棚日常维护保养项目		
项目负责		测 绘		图 纸 名 称		图 号	设计-02
审 核				休息室北立面图		比 例	1:100
审 定		日 期	2025. 6				
校 对		制 图				张 数	




东立面图

注：本图纸不涉及房屋的结构，承重，功能等相关改变，如有此变动应由相关专业单位另行设计，论证。				项 目 名 称	华新历史风貌区-（文博区）休息室及 自行车棚日常维护保养项目		
项目负责		测 绘		图 纸 名 称		图 号	设计-03
审 核				休息室东立面图		比 例	1:50
审 定		日 期	2025. 6				
校 对		张 数					

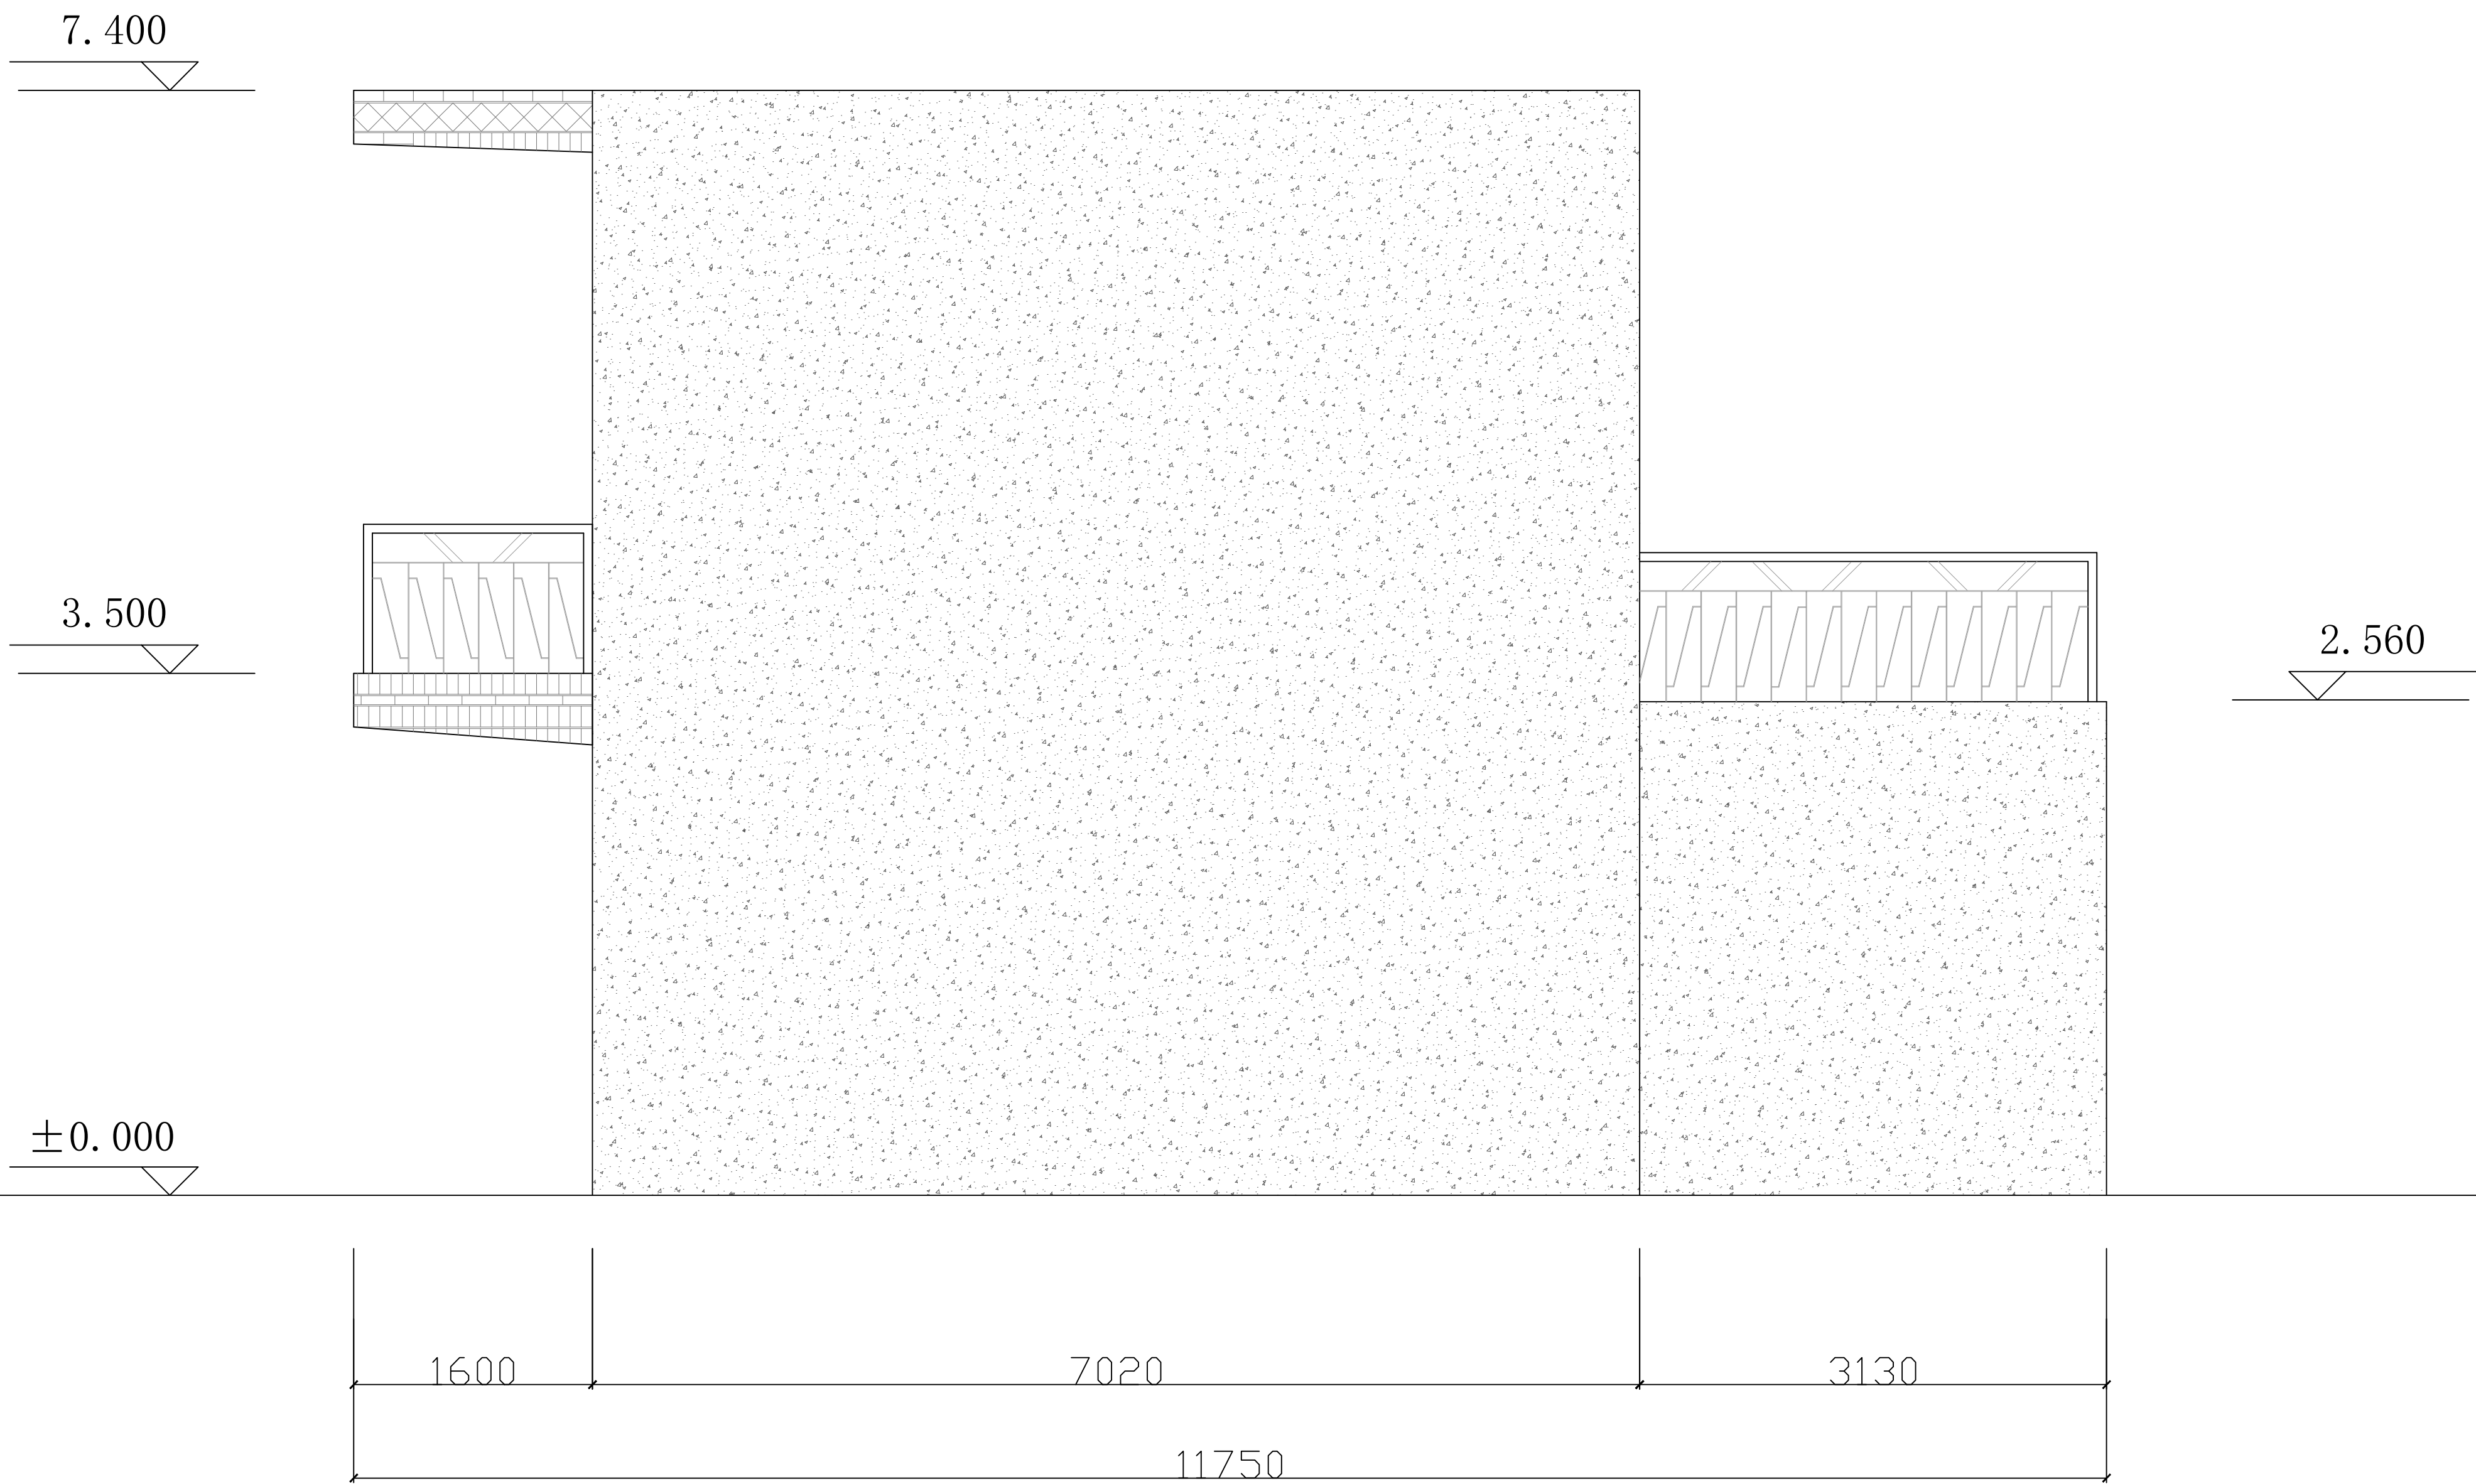

西立面图

注：本图纸不涉及房屋的结构，承重，功能等相关改变，如有此变动应由相关专业单位另行设计，论证。				项 目 名 称	华新历史风貌区-（文博区）休息室及自行车棚日常维护保养项目		
项目负责		测 绘		图 纸 名 称		图 号	设计-04
审 核				休息室西立面图		比 例	1:50
审 定		制 图				日 期	2025.6
校 对						张 数	

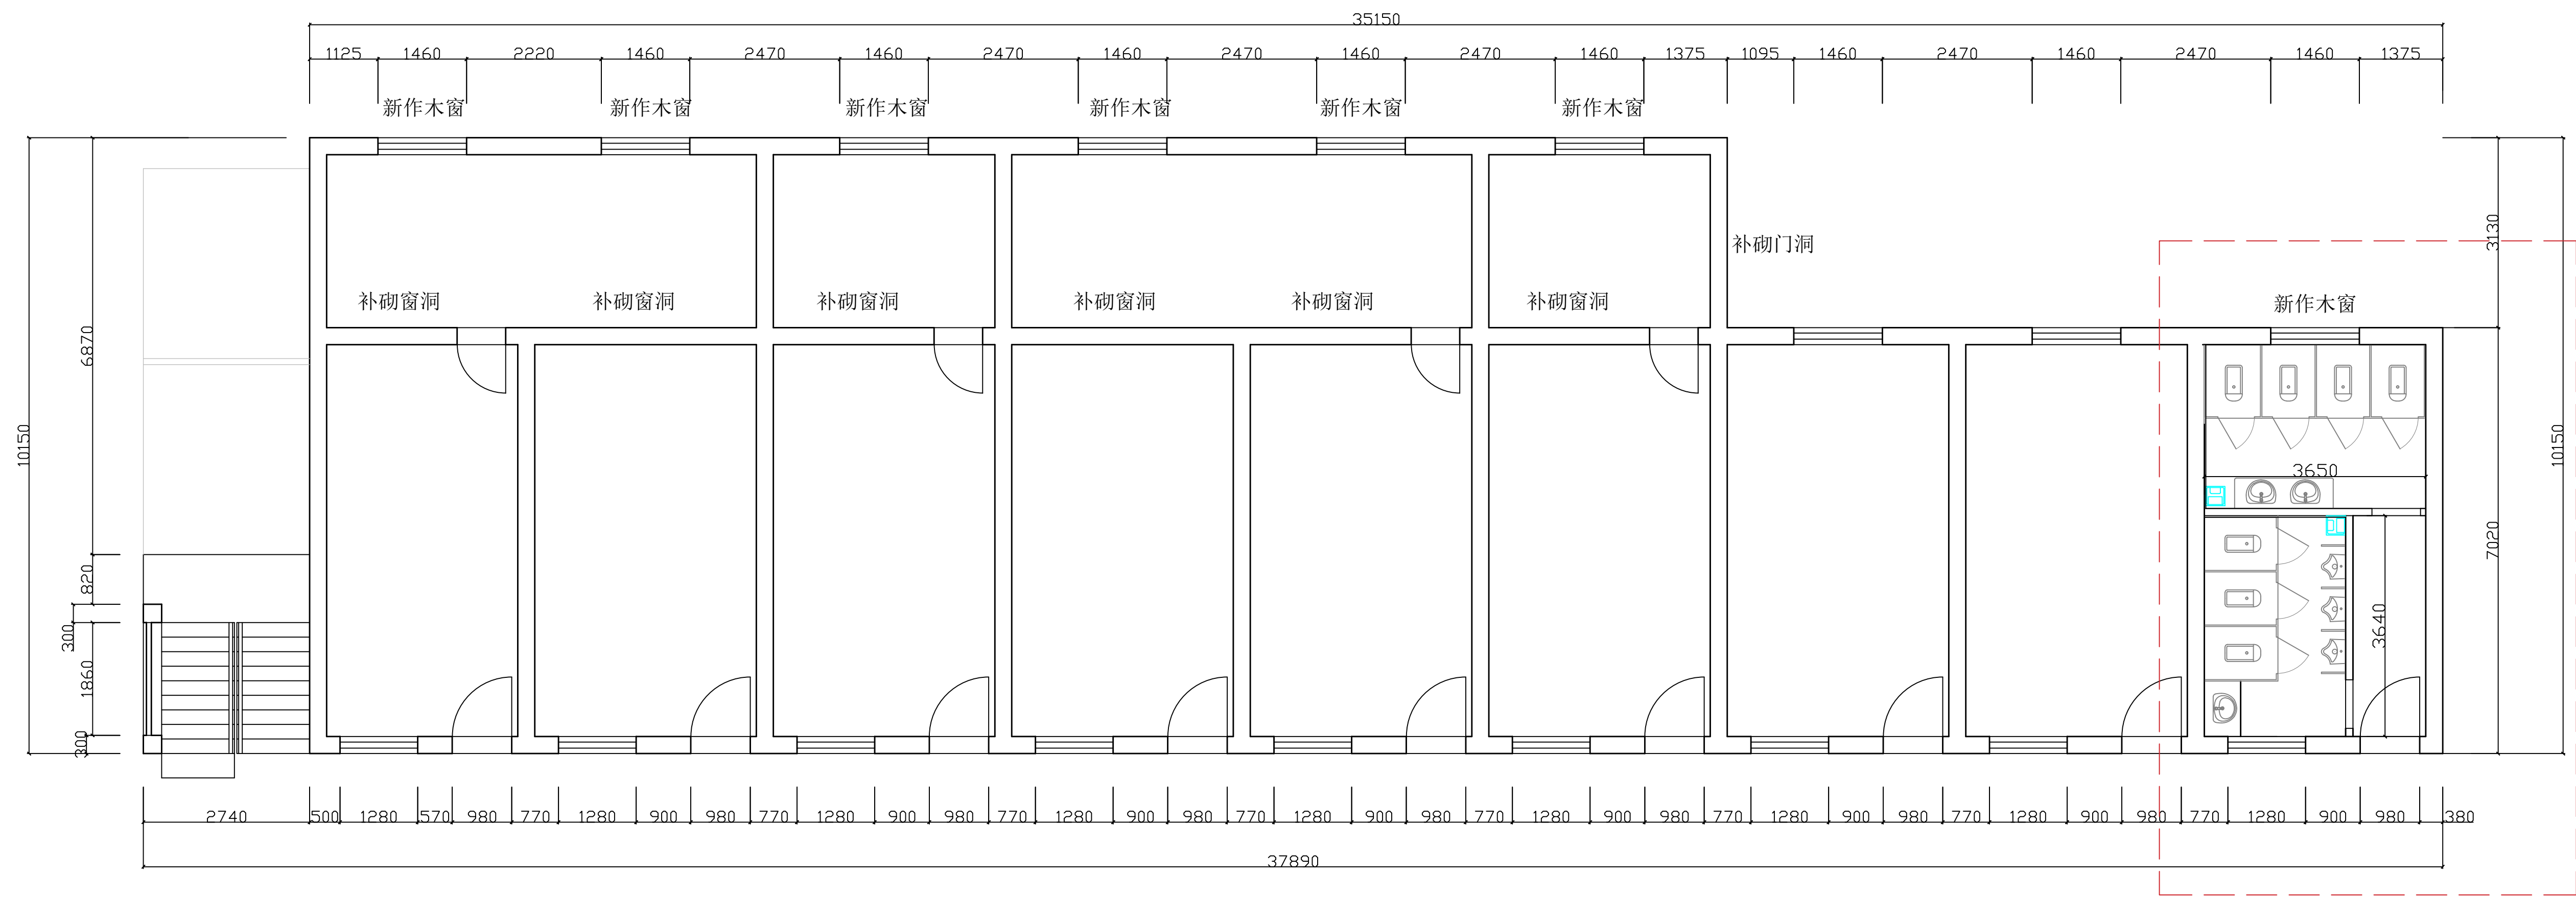


卫生间平面图

卫生间施工工艺

1. 原卫生间拆除
2. 卫生间地面抬高200mm
3. 400mmx400mm墙砖铺设到顶
4. 400mmx800mm地砖
5. 墙地面防水处理


注：本图纸不涉及房屋的结构，承重，功能等相关改变，如有此变动应由相关专业单位另行设计，论证。				项 名 目 称	华新历史风貌区（文博区）休息室及 自行车棚日常维护保养项目		
项目负责		测 绘		图 纸 名 称		图 号	设计-05
审 核				卫生间平面图		比 例	1:100
审 定		日 期	2025. 6				
校 对		制 图	张 数				

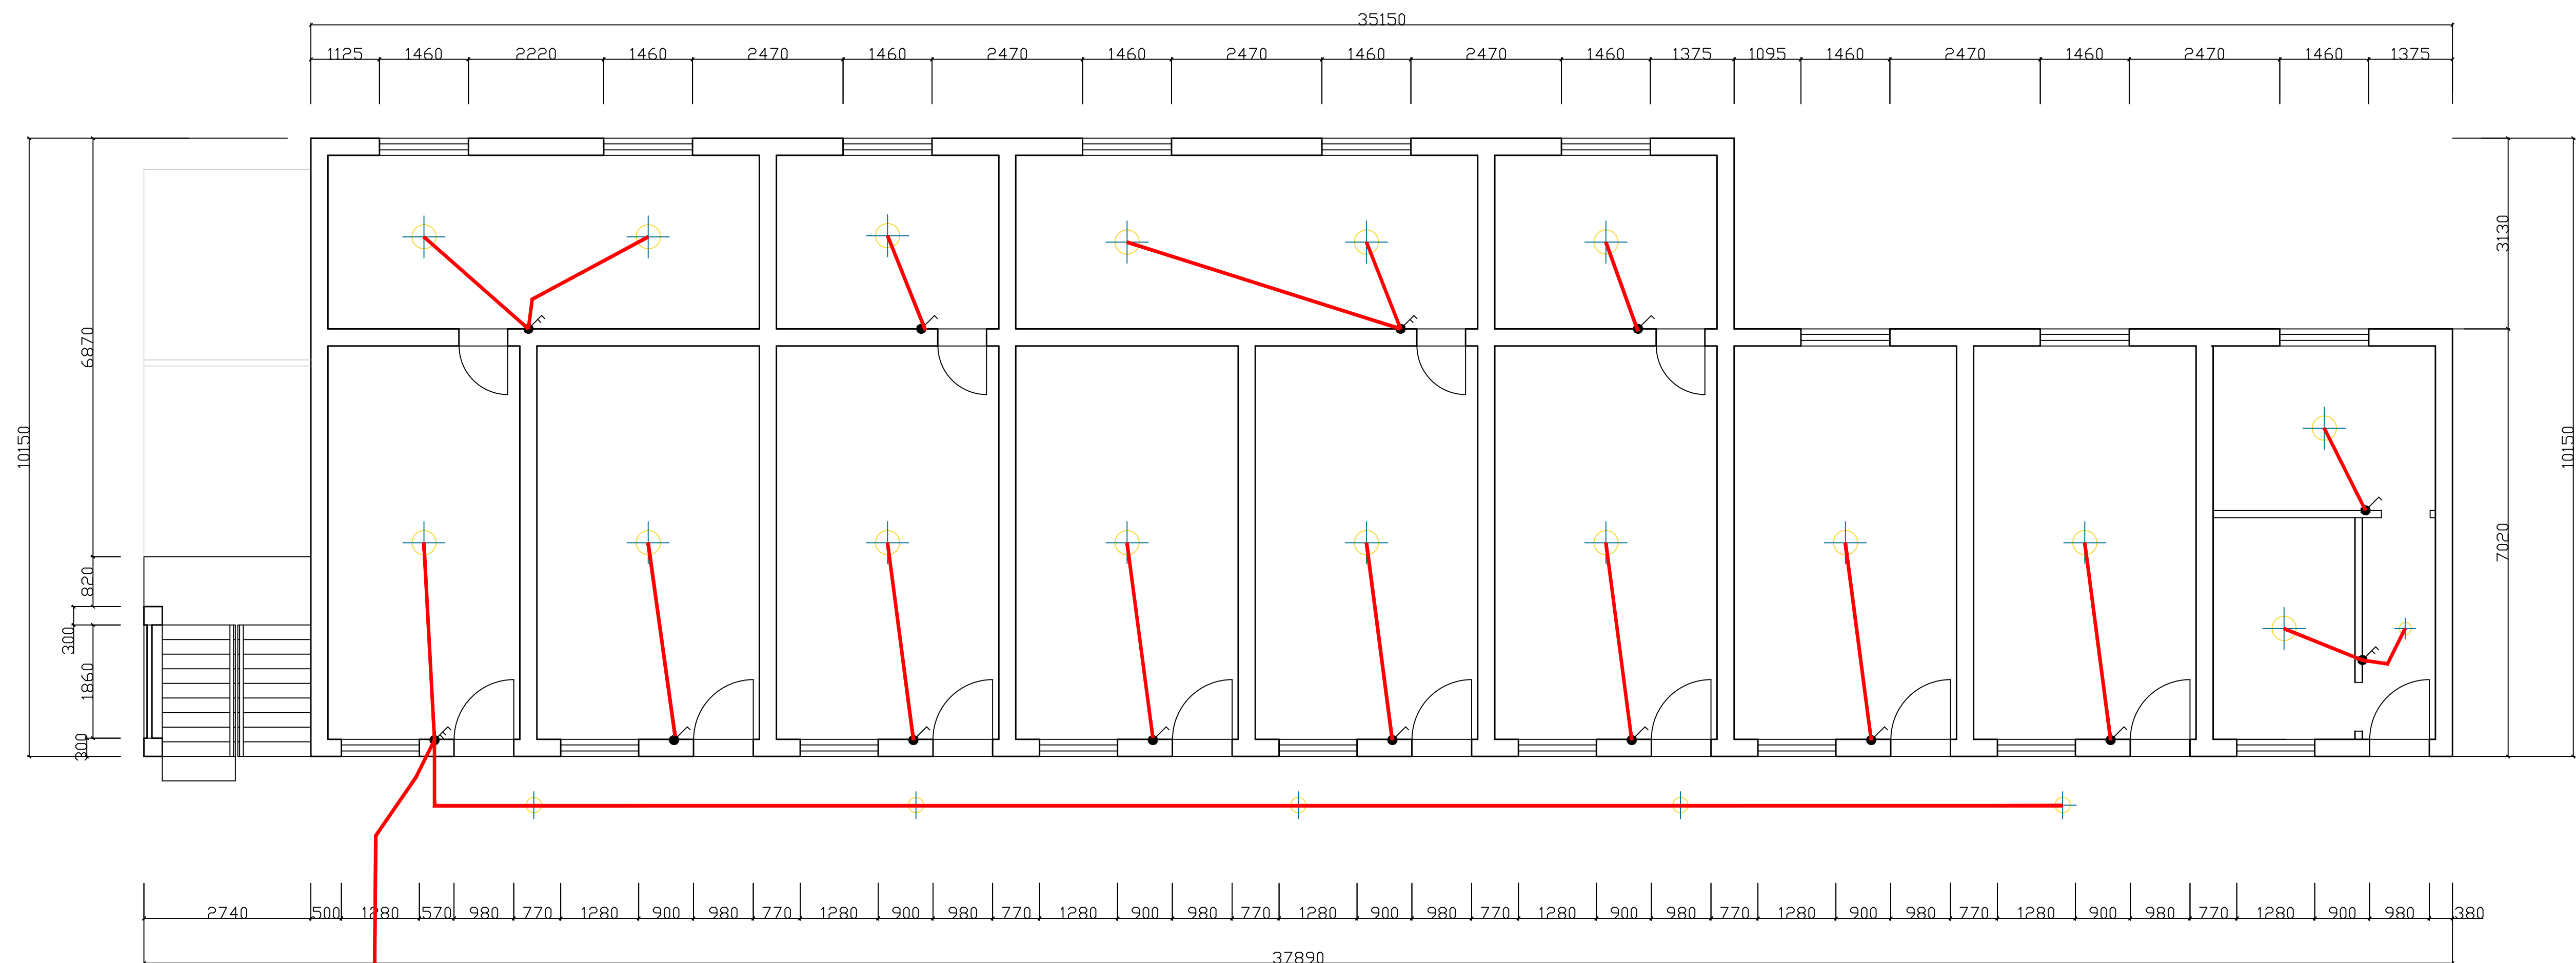

一层开关灯具图


车棚灯线

注：本图纸不涉及房屋的结构，承重，功能等相关改变，如有此变动应由相关专业单位另行设计，论证。				项 名 目 称	华新历史风貌区（文博区）休息室及 自行车棚日常维护保养项目		
项目负责		测 绘		图 纸 名 称		图 号	设计-06
审 核				休息室一层照明布置图		比 例	1:100
审 定		制 图				日 期	2025. 6
校 对						张 数	

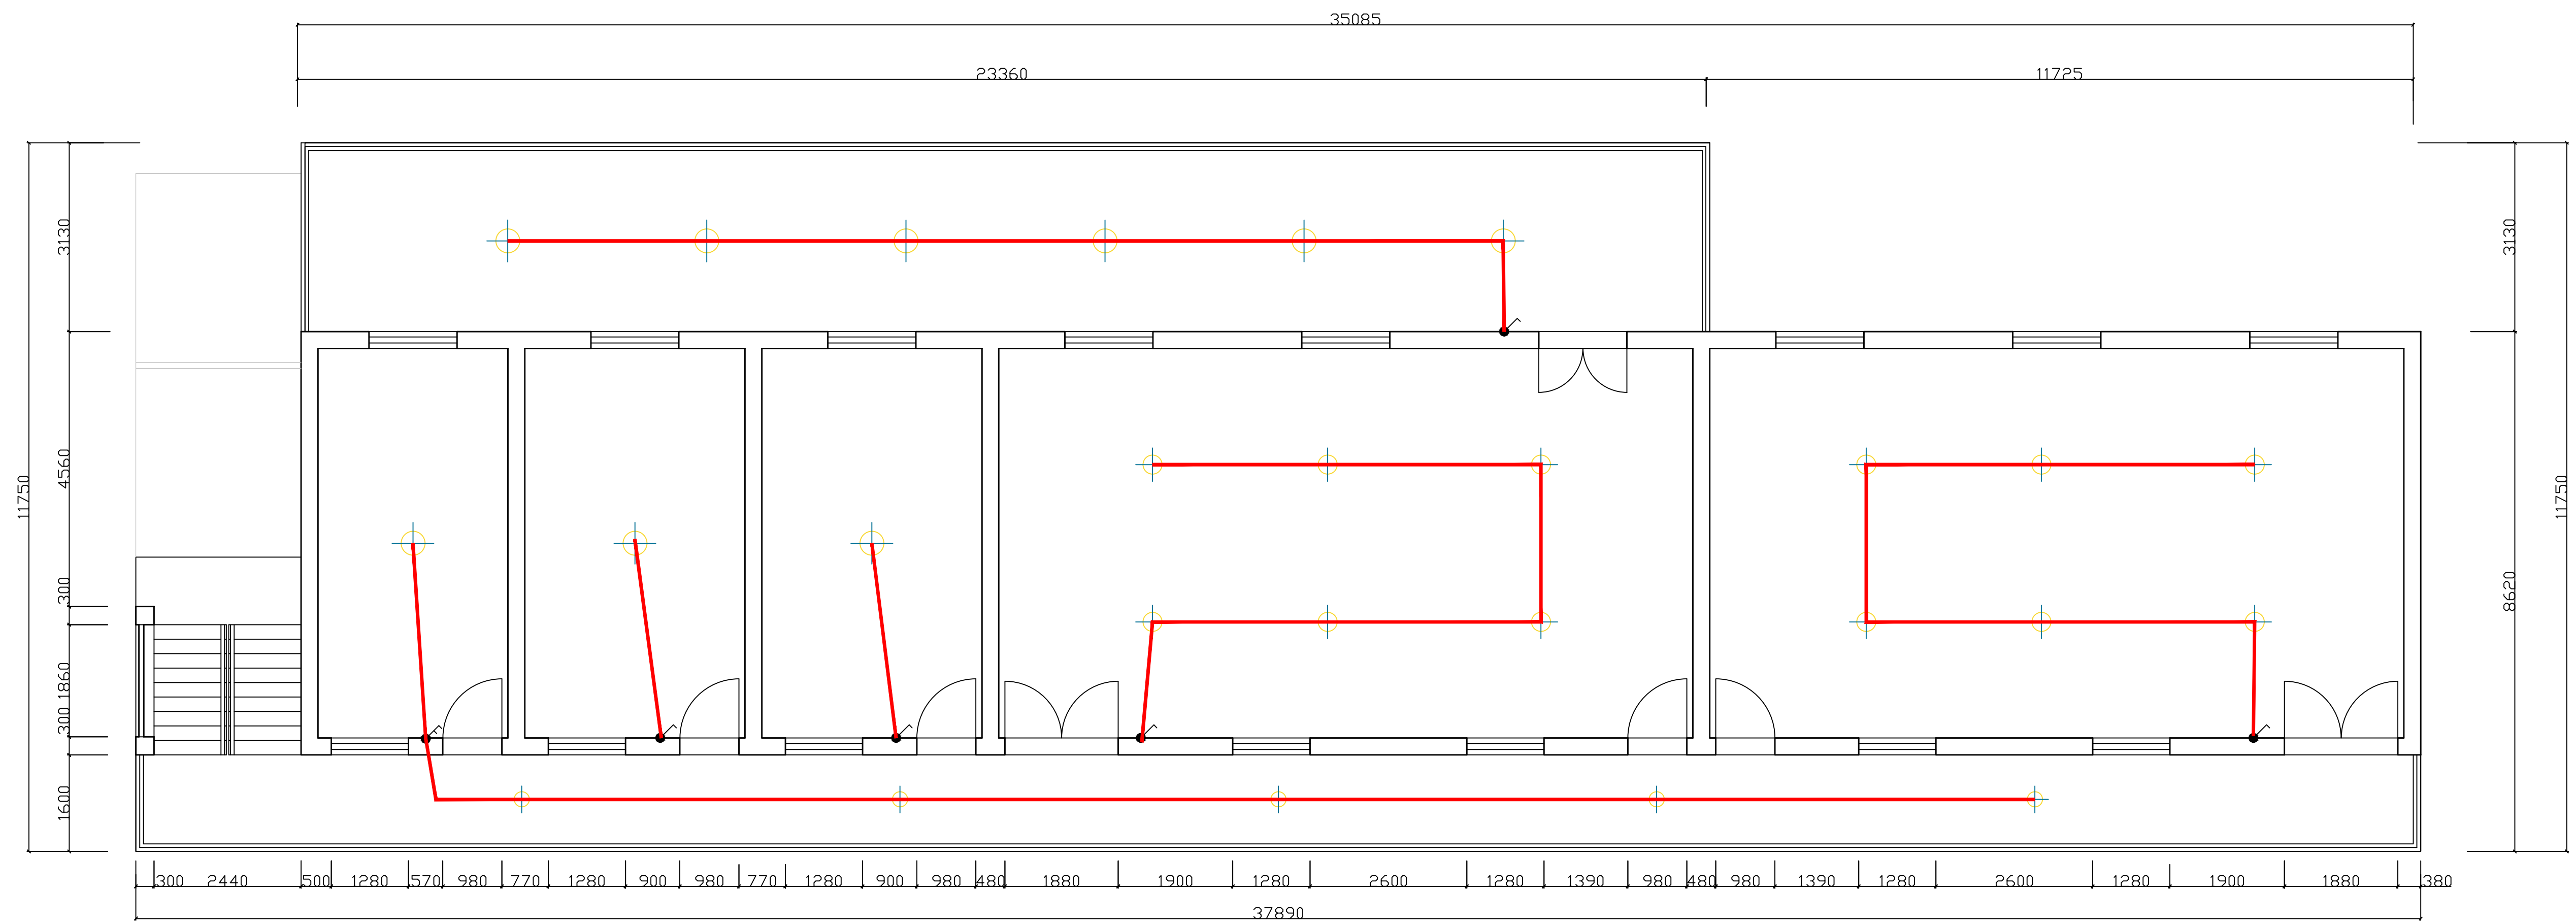


二层开关灯具图

注：本图纸不涉及房屋的结构，承重，功能等相关改变，如有此变动应由相关专业单位另行设计，论证。				项 名 目 称	华新历史风貌区-（文博区）休息室及 自行车棚日常维护保养项目		
项目负责		测 绘		图 纸 名 称		图 号	设计-07
审 核				休息室二层照明布置图		比 例	1:100
审 定		日 期	2025.6				
校 对		制 图				张 数	

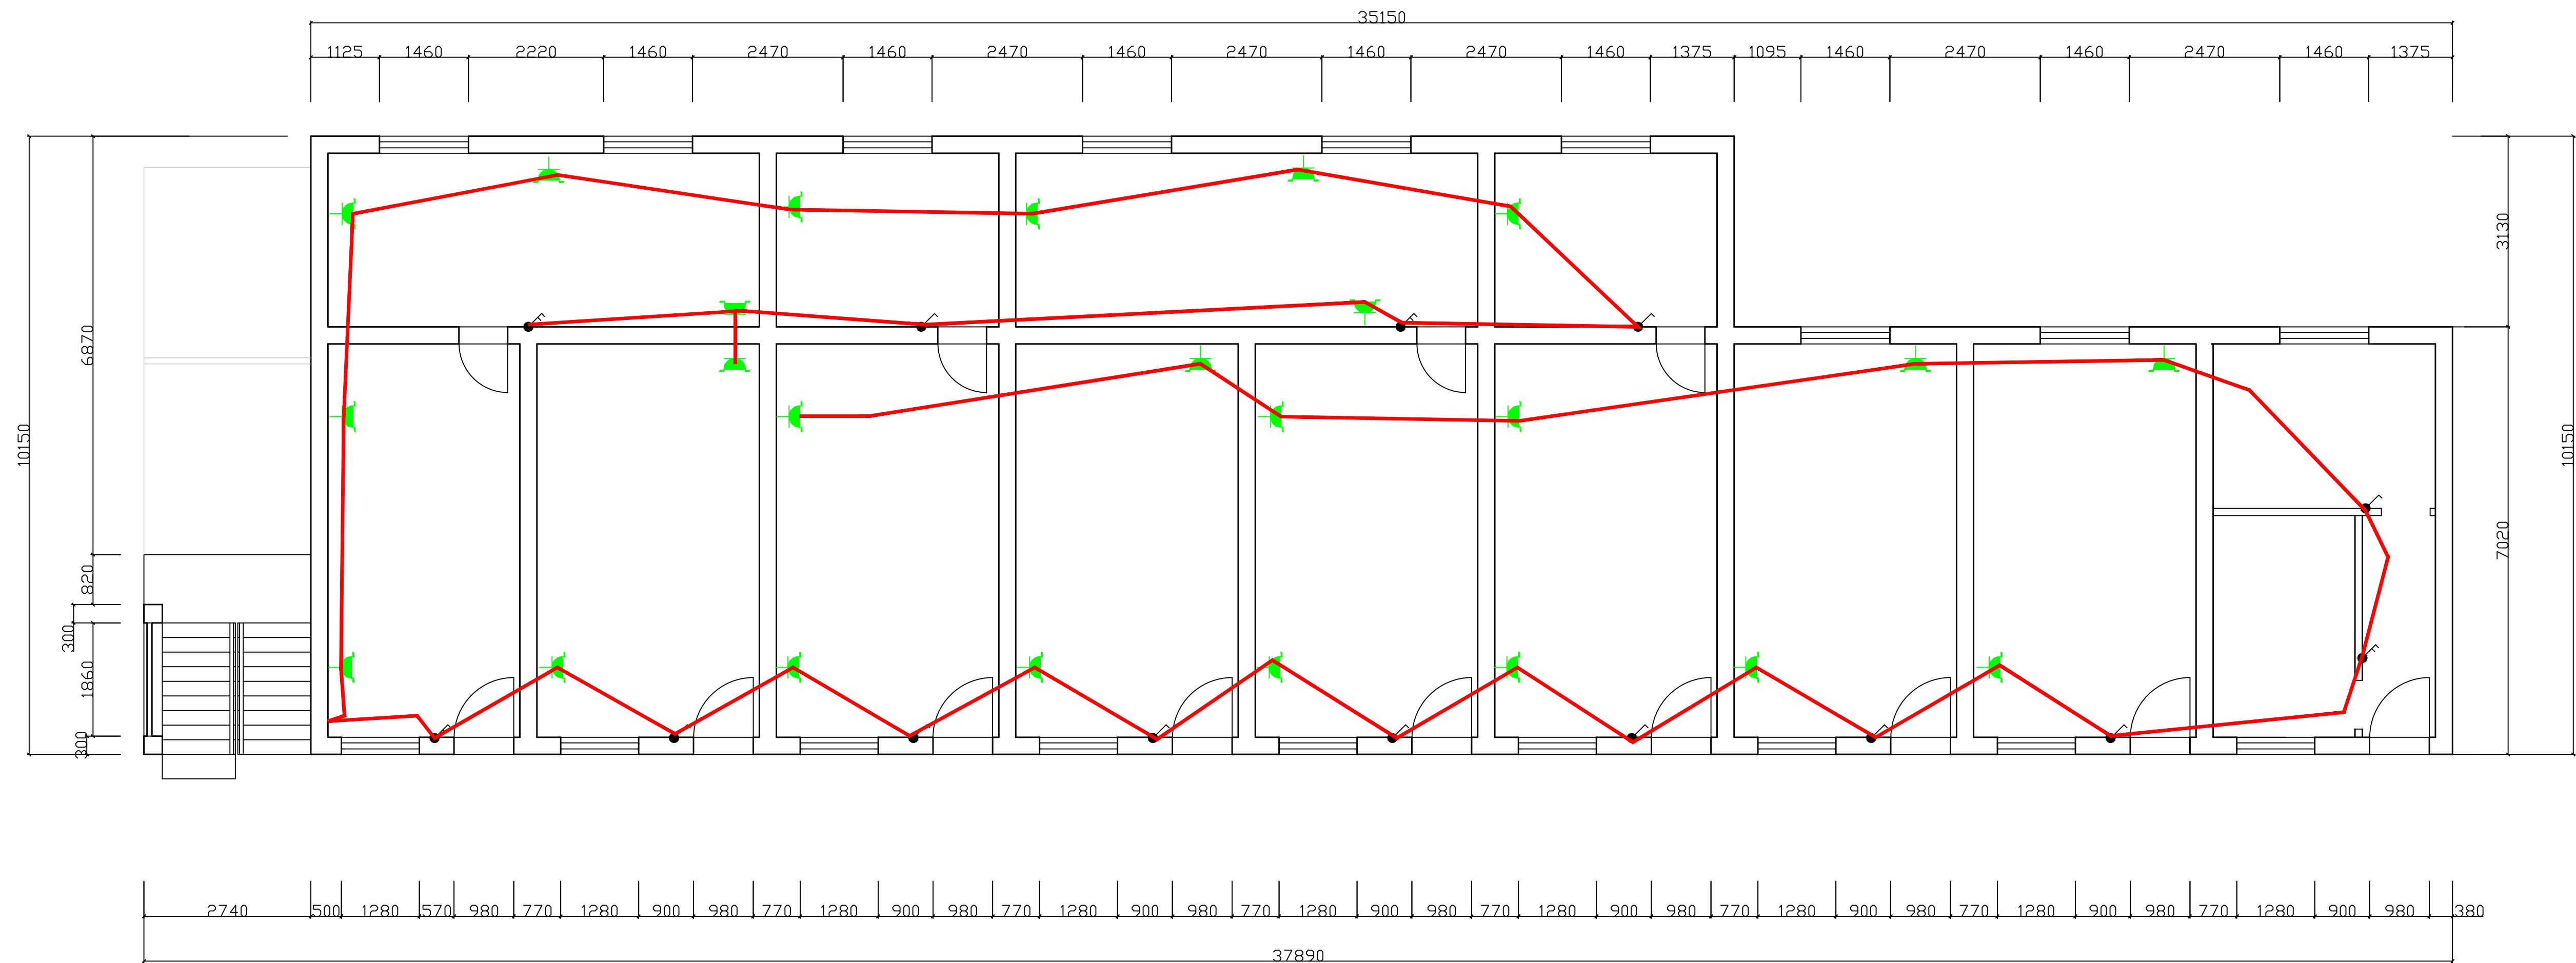

一层插座图

注：本图纸不涉及房屋的结构，承重，功能等相关改变，如有此变动应由相关专业单位另行设计，论证。				项 名 目 称	华新历史风貌区-（文博区）休息室及 自行车棚日常维护保养项目		
项目负责		测 绘		图 纸 名 称		图 号	设计-08
审 核				休息室一层插座图		比 例	1:100
审 定		日 期	2025. 6				
校 对		制 图	张 数				

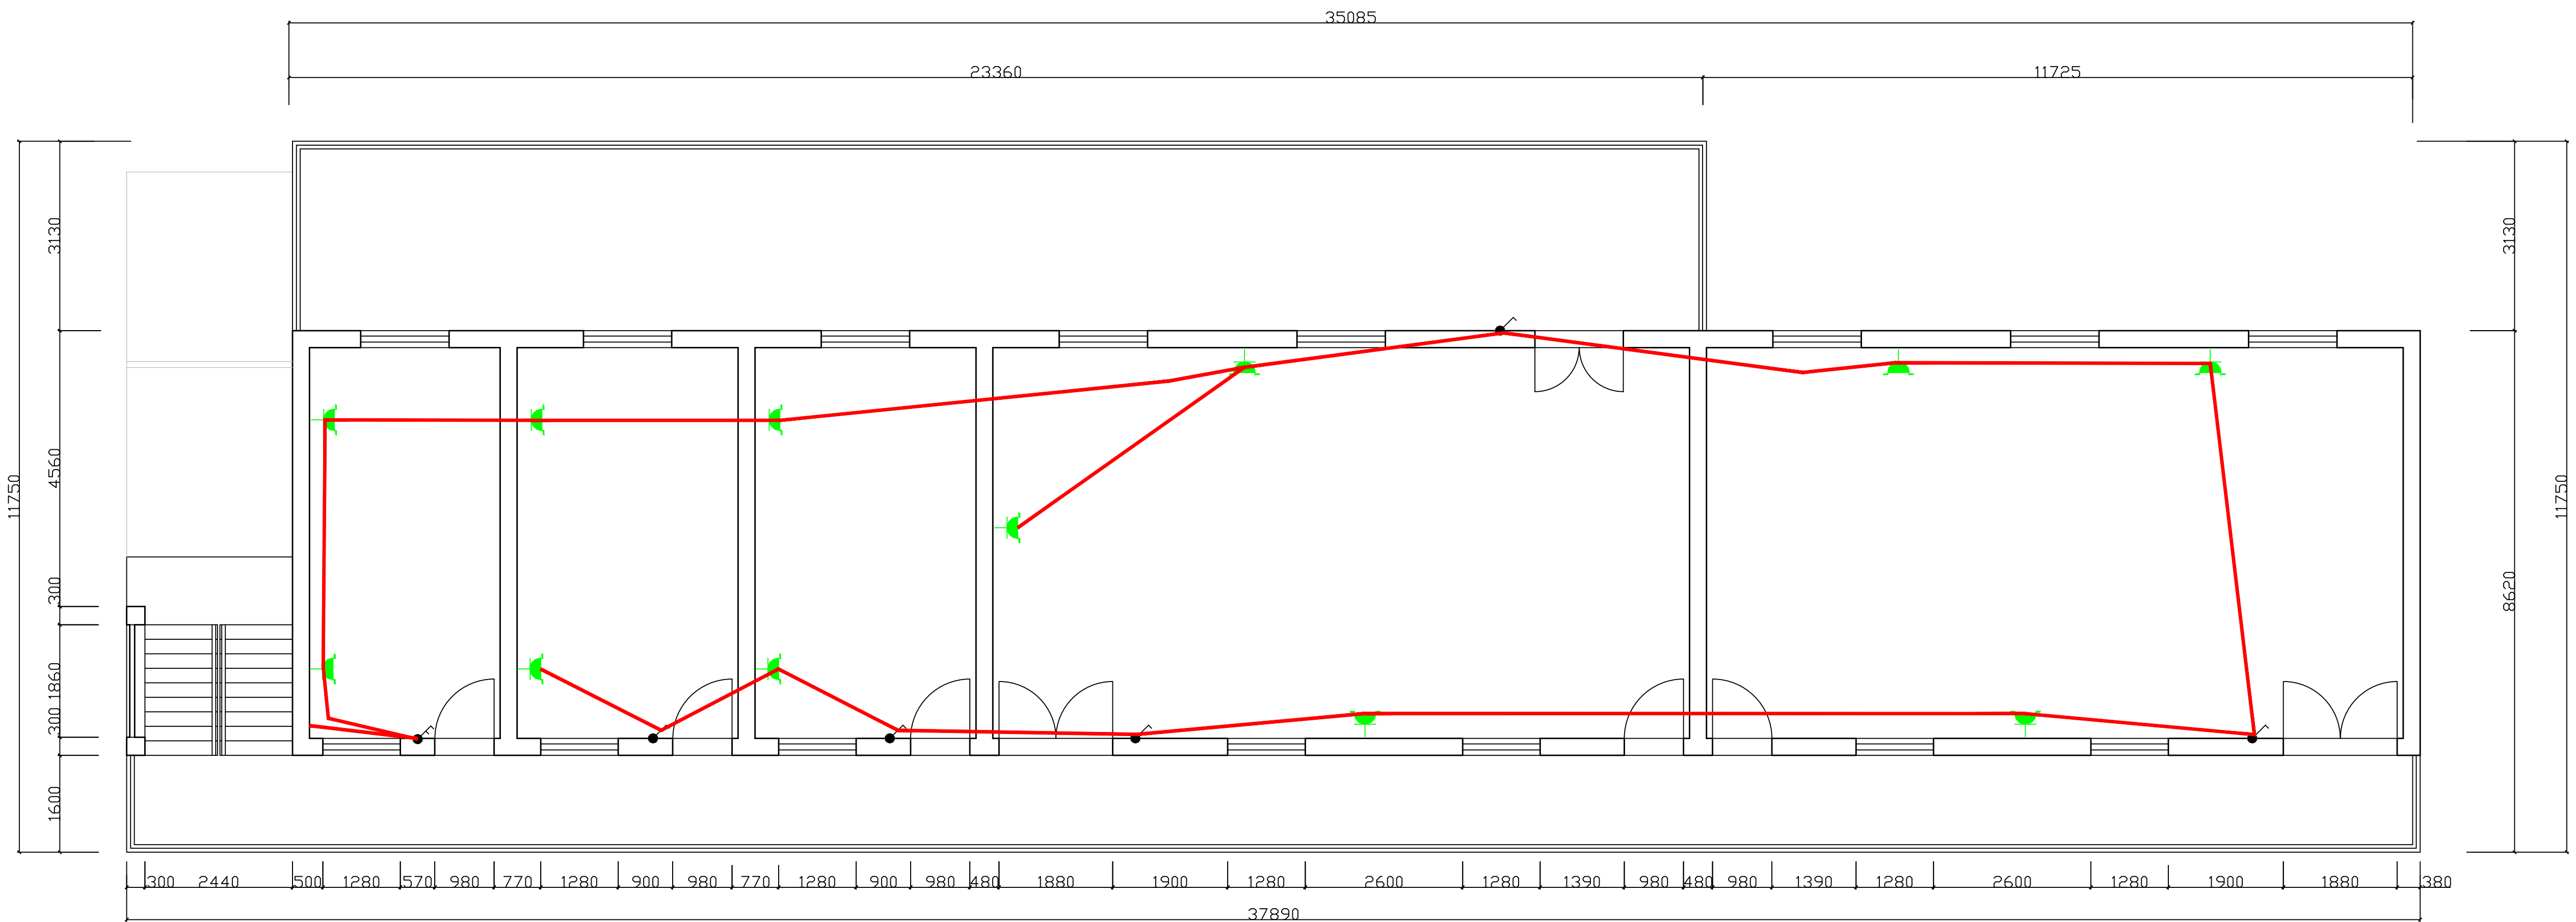

二层插座图

注：本图纸不涉及房屋的结构，承重，功能等相关改变，如有此变动应由相关专业单位另行设计，论证。				项 名 目 称	华新历史风貌区-（文博区）休息室及 自行车棚日常维护保养项目		
项目负责		测 绘		图 纸 名 称		图 号	设计-09
审 核				休息室二层插座图		比 例	1:100
审 定		日 期	2025. 6				
校 对		制 图				张 数	