


华新历史风貌区一（文博区）东送风机房日常维护保养工程


施工图

二〇二五年六月

注：本图纸不涉及房屋的结构、承重、功能等相关改变，如有此变动应由相关专业单位另行设计，论证。

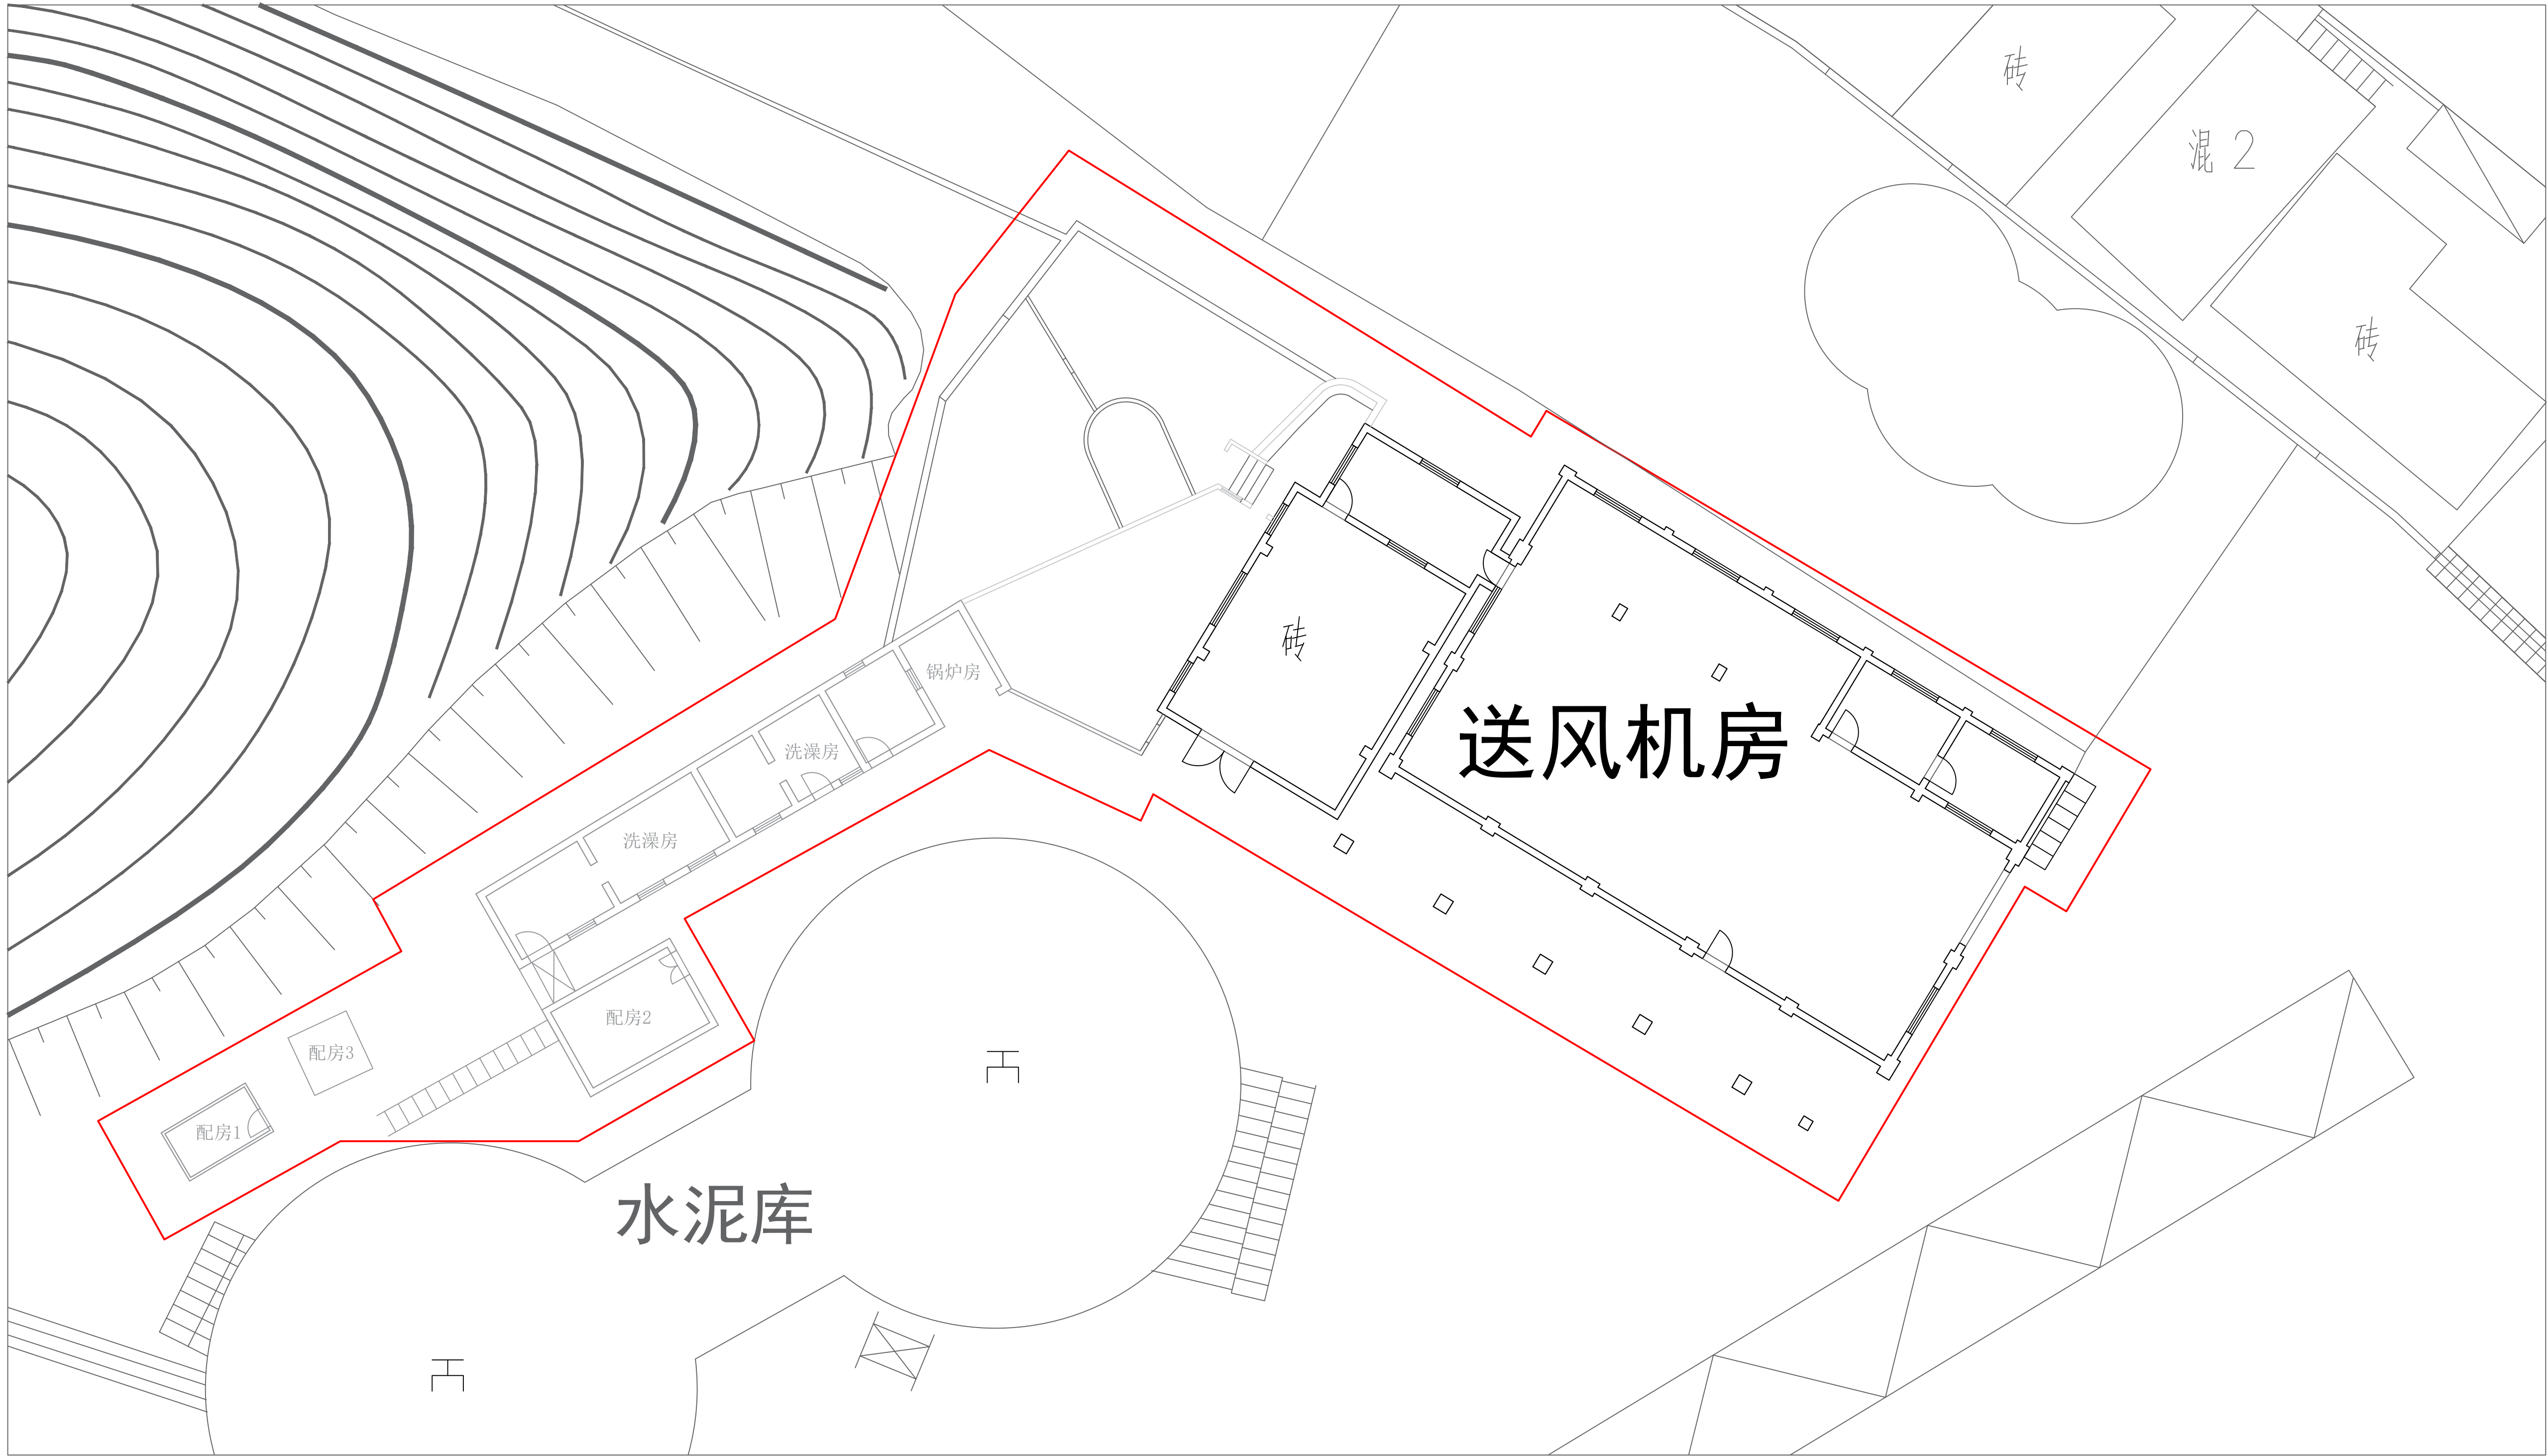


				项 目 名 称	东送风机房日常维护保养工程		
项目负责		测 绘		图 纸 名 称	图 号	设计-01	
审 核				送风机房总平面图	比 例	1:300	
审 定		制 图			日 期	2025.06	
校 对					张 数		

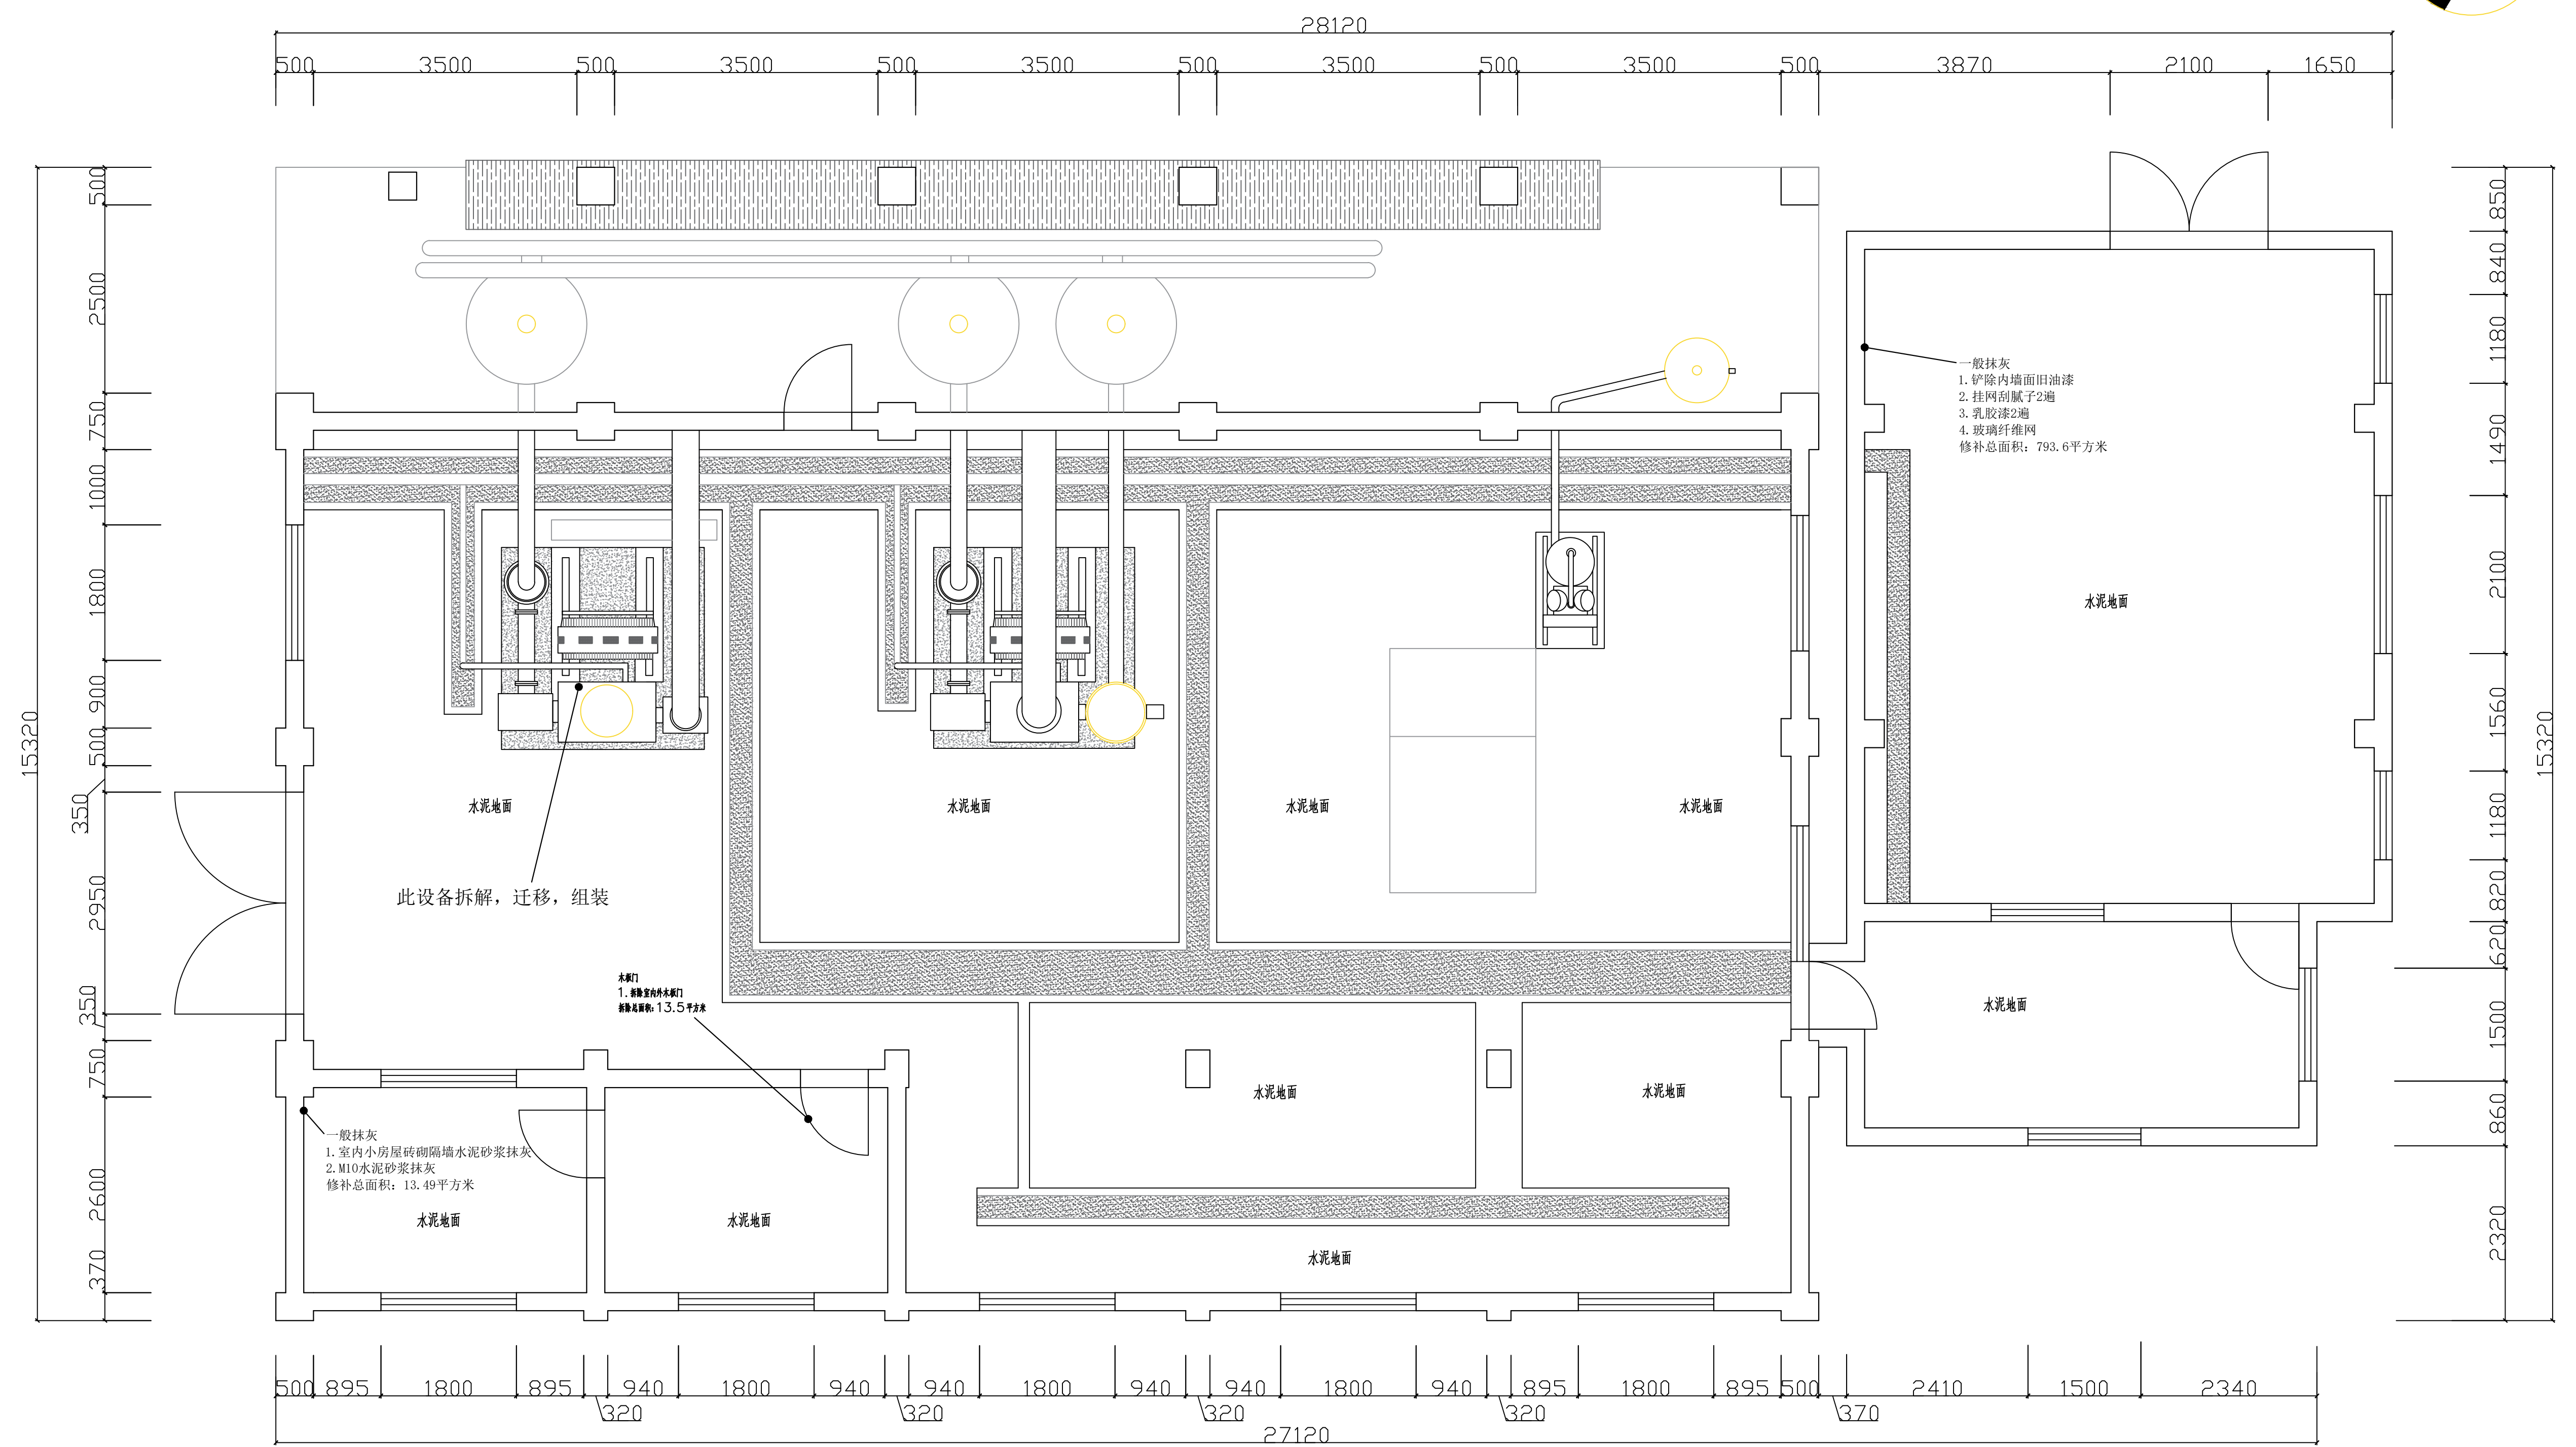


一层原始图

注：本图纸不涉及房屋的结构，承重，功能等相关改变，如有此变动应由相关专业单位另行设计，论证。				项 目 名 称	东送风机房日常维护保养工程		
项目负责		测 绘	送风机房一层平面图	图 纸 名 称		图 号	设计-02
审 核						比 例	1:80
审 定		制 图				日 期	2025.06
校 对						张 数	

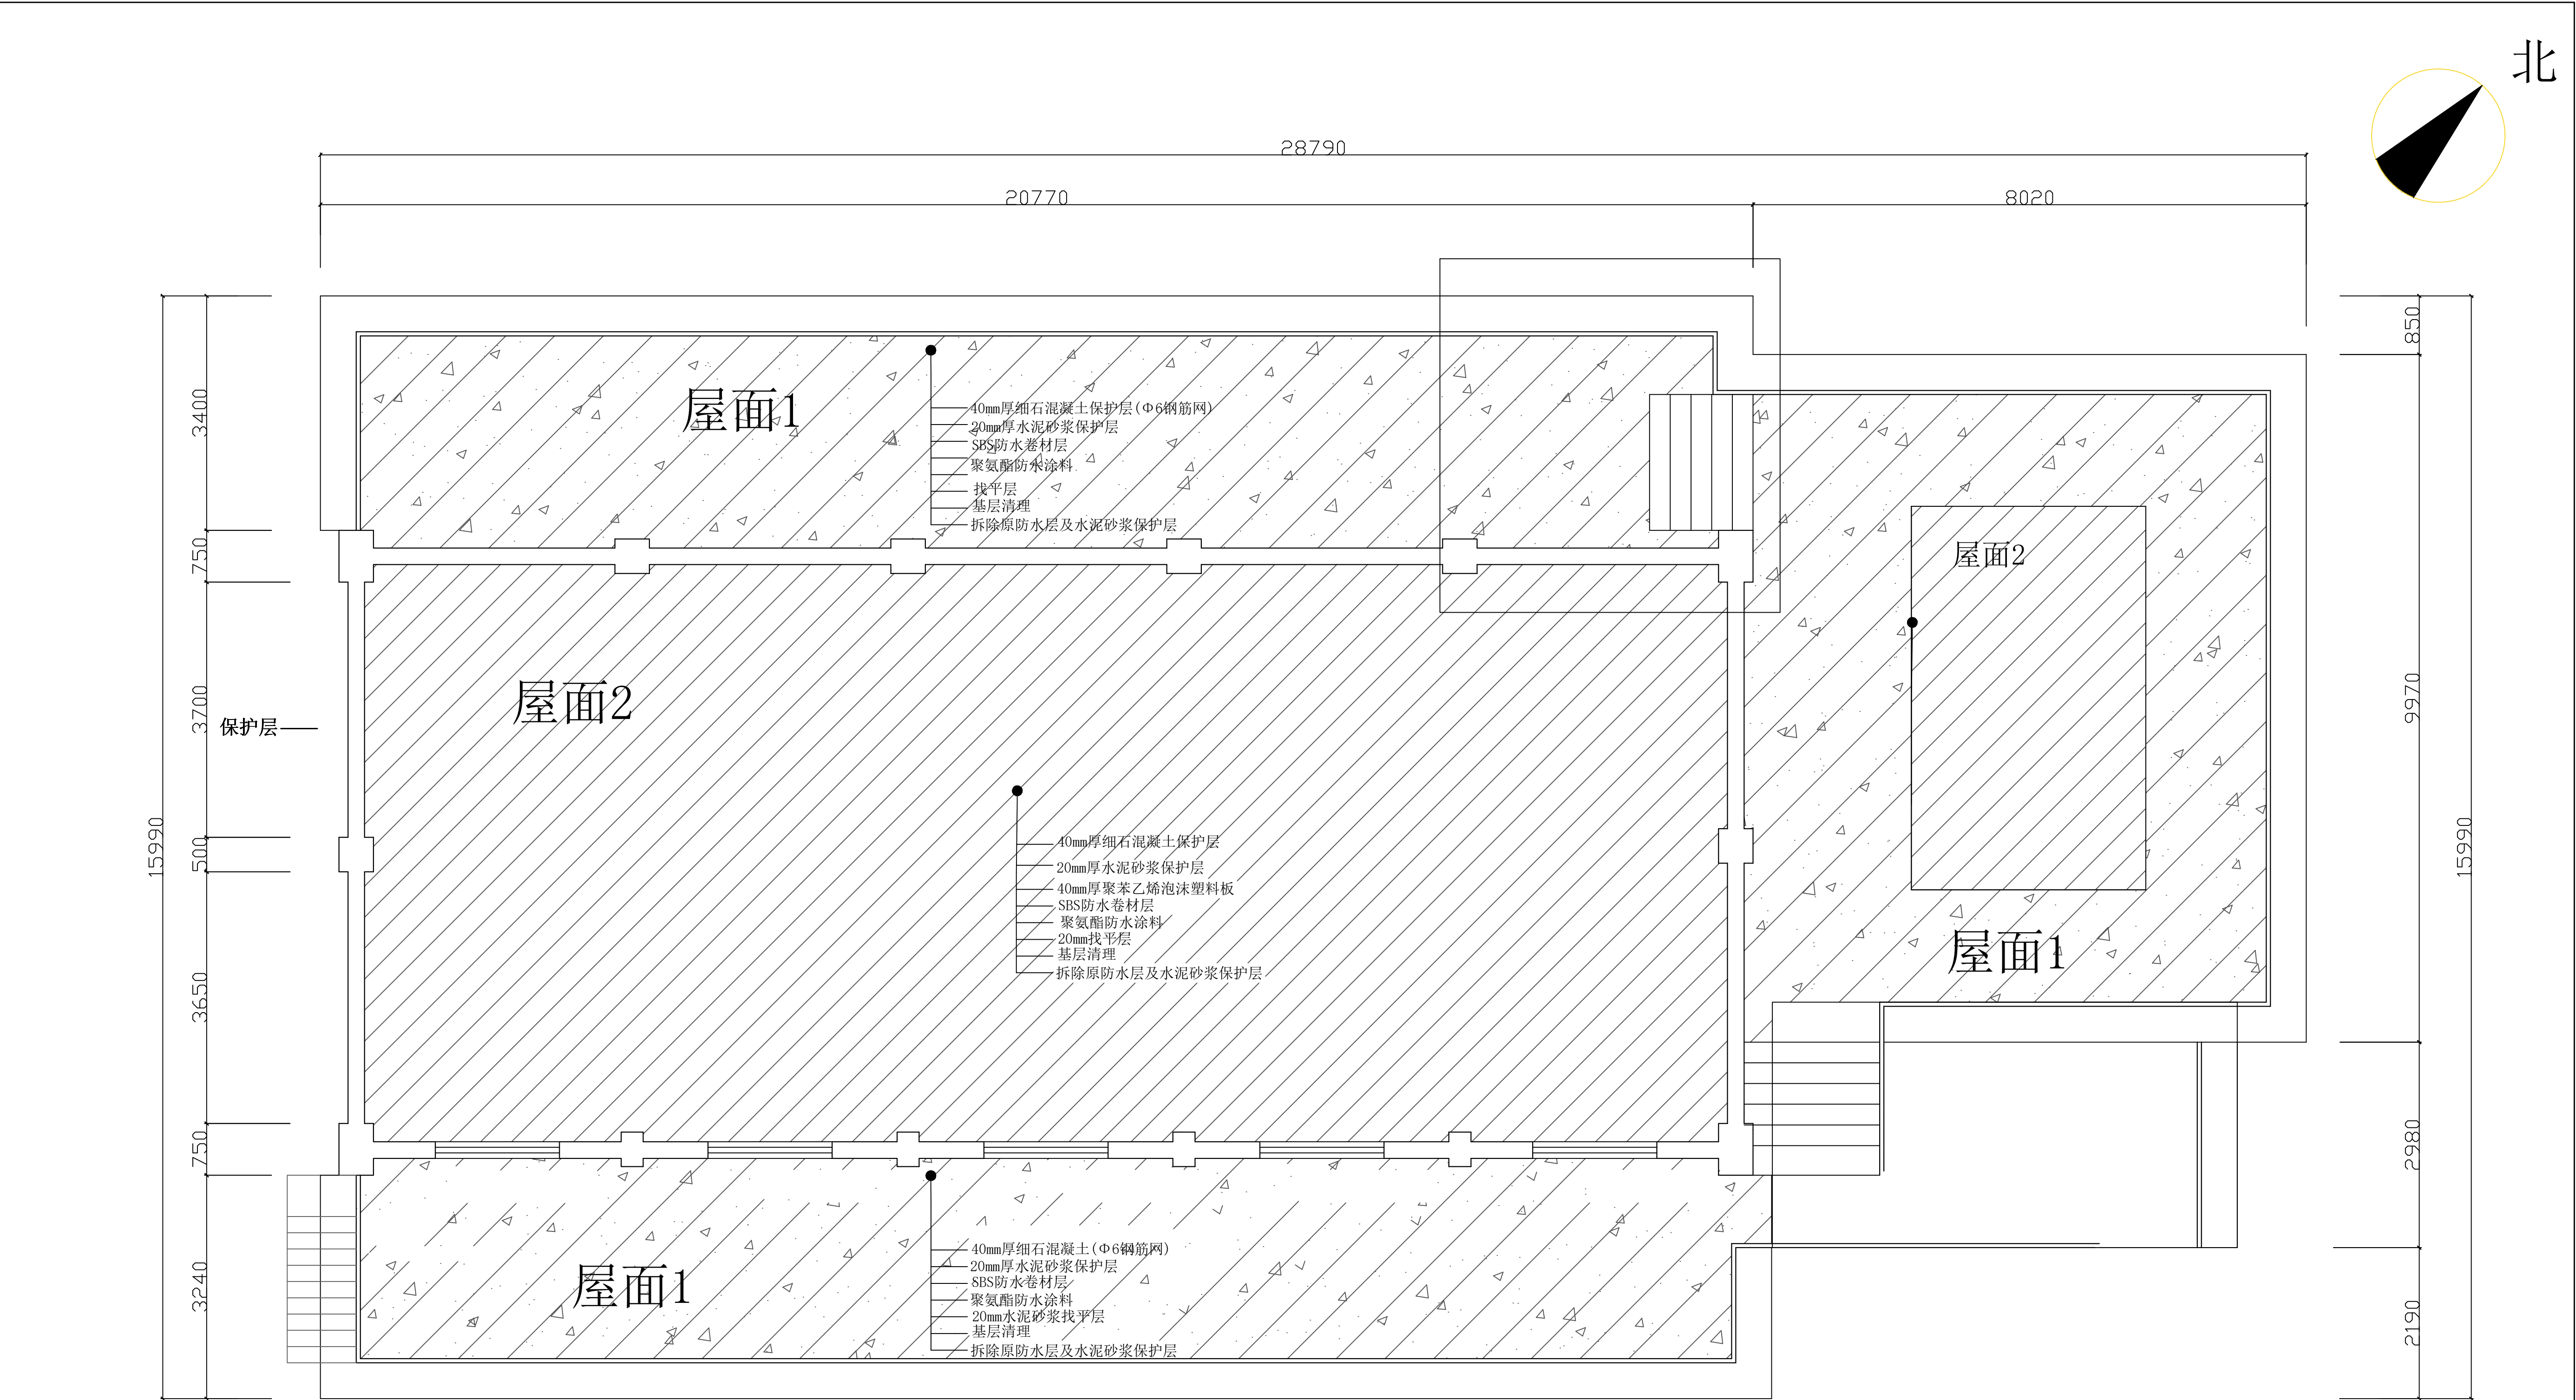


二层平面图

注：本图纸不涉及房屋的结构，承重，功能等相关改变，如有此变动应由相关专业单位另行设计，论证。				项 目 称	东送风机房日常维护保养工程		
项目负责		测 绘		图 纸 名 称		图 号	设计-03
审 核				送风机房二层平面图		比 例	1:80
审 定		制 图				日 期	2025.06
校 对						张 数	

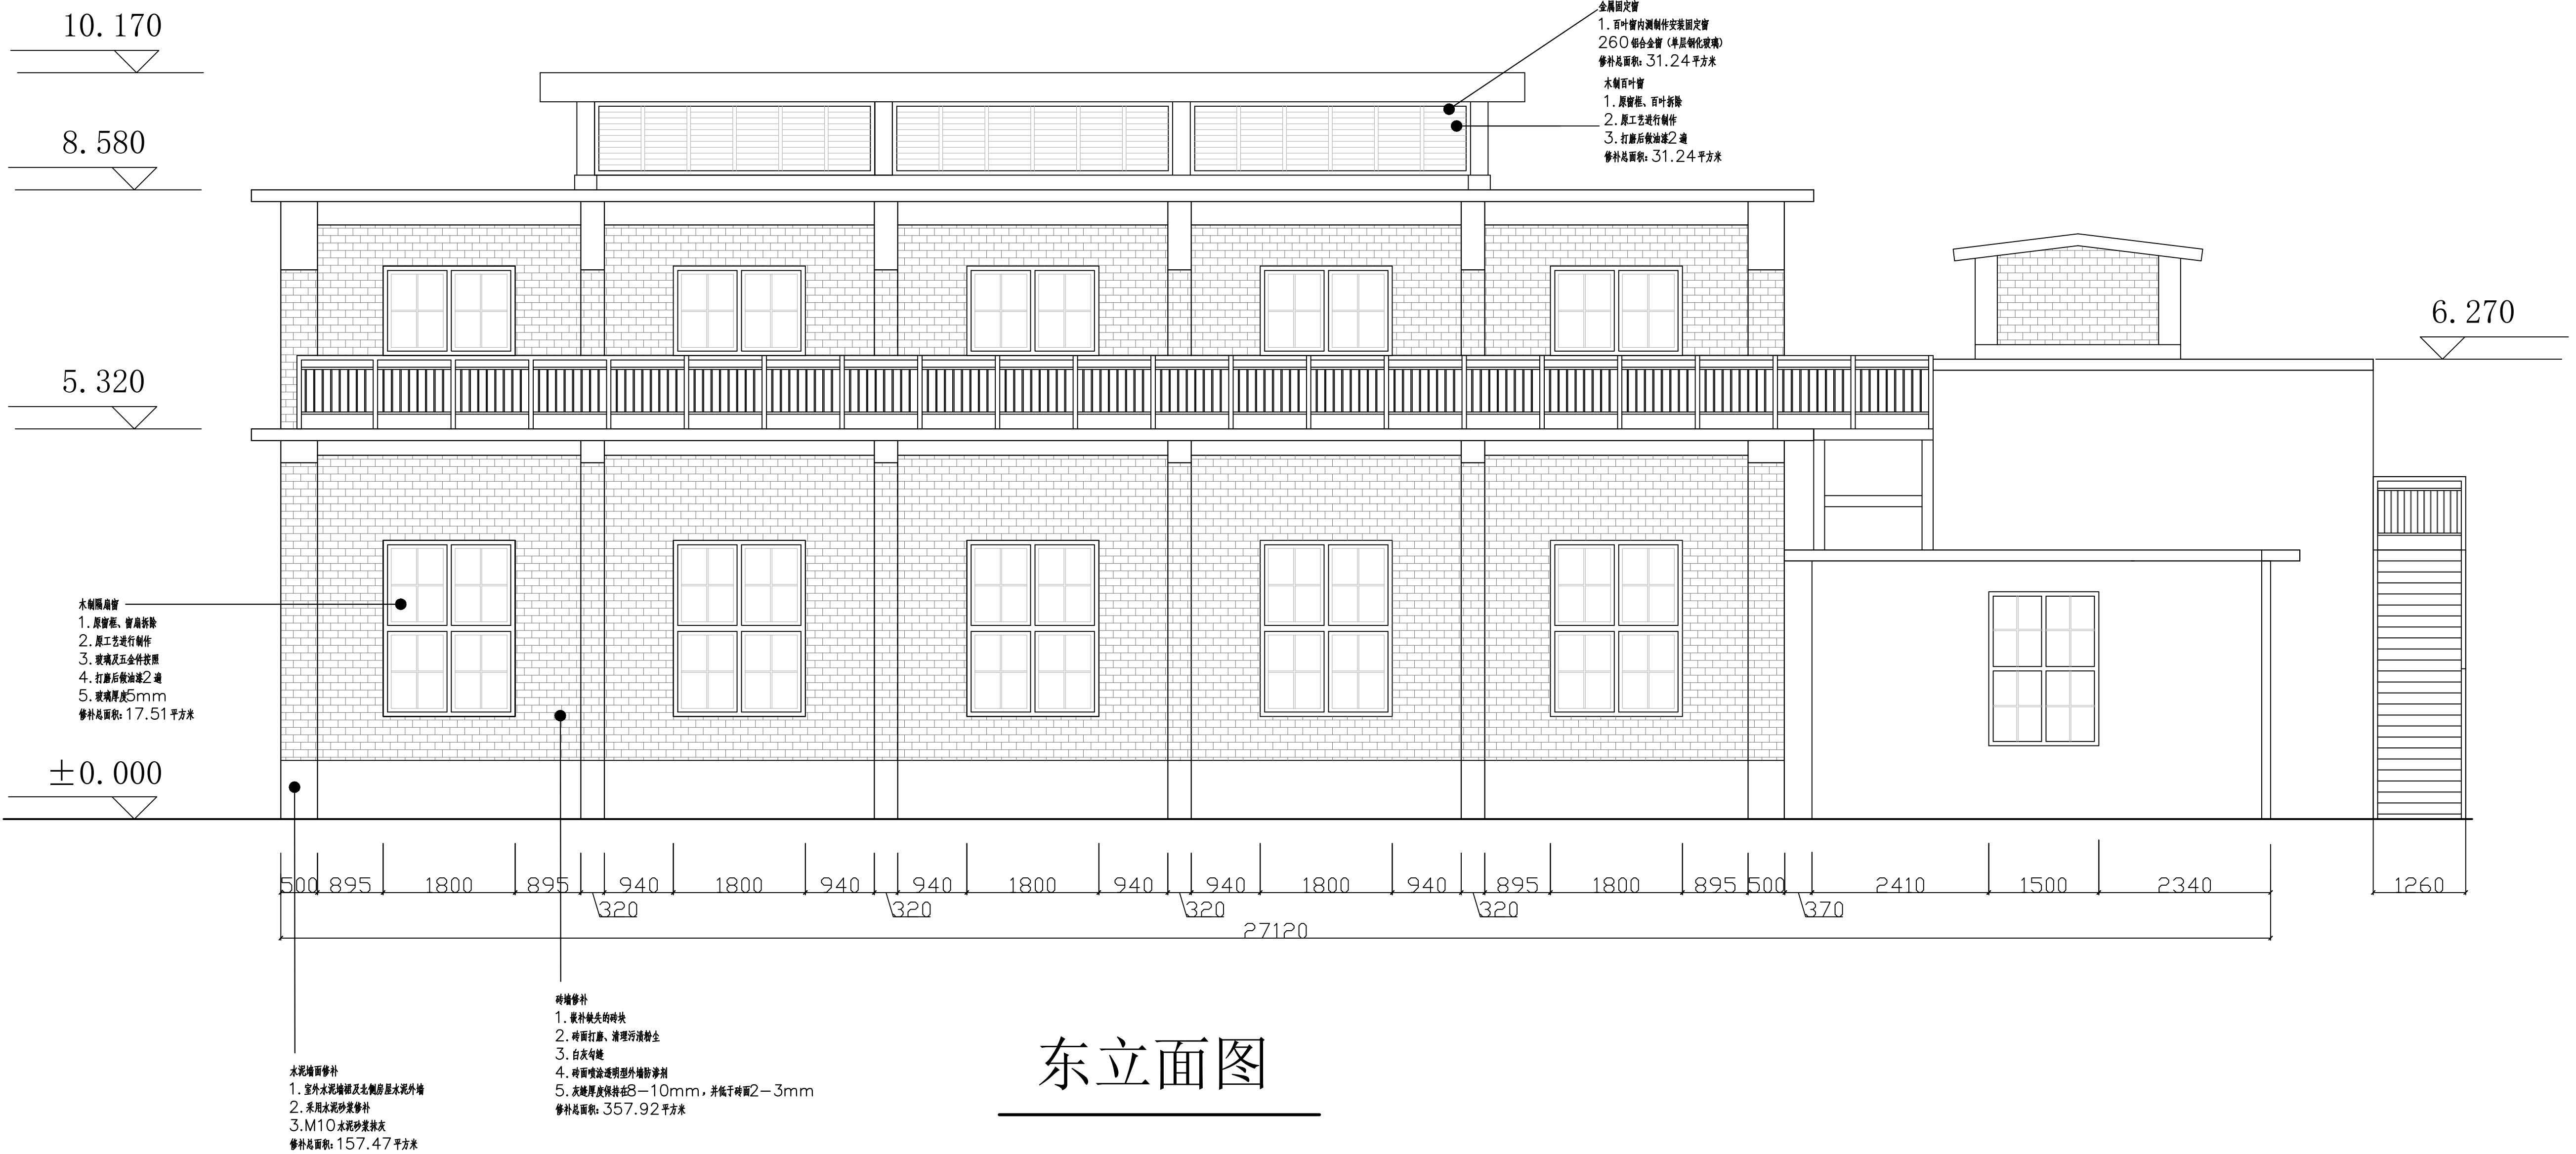

注：本图纸不涉及房屋的结构，承重，功能等相关改变，如有此变动应由相关专业单位另行设计，论证。				项 名 目 称	东送风机房日常维护保养工程		
项目负责		测 绘		图 纸 名 称		图 号	设计-04
审 核				送风机房东立面图		比 例	1:80
审 定		日 期	2025.06				
校 对		制 图	张 数				

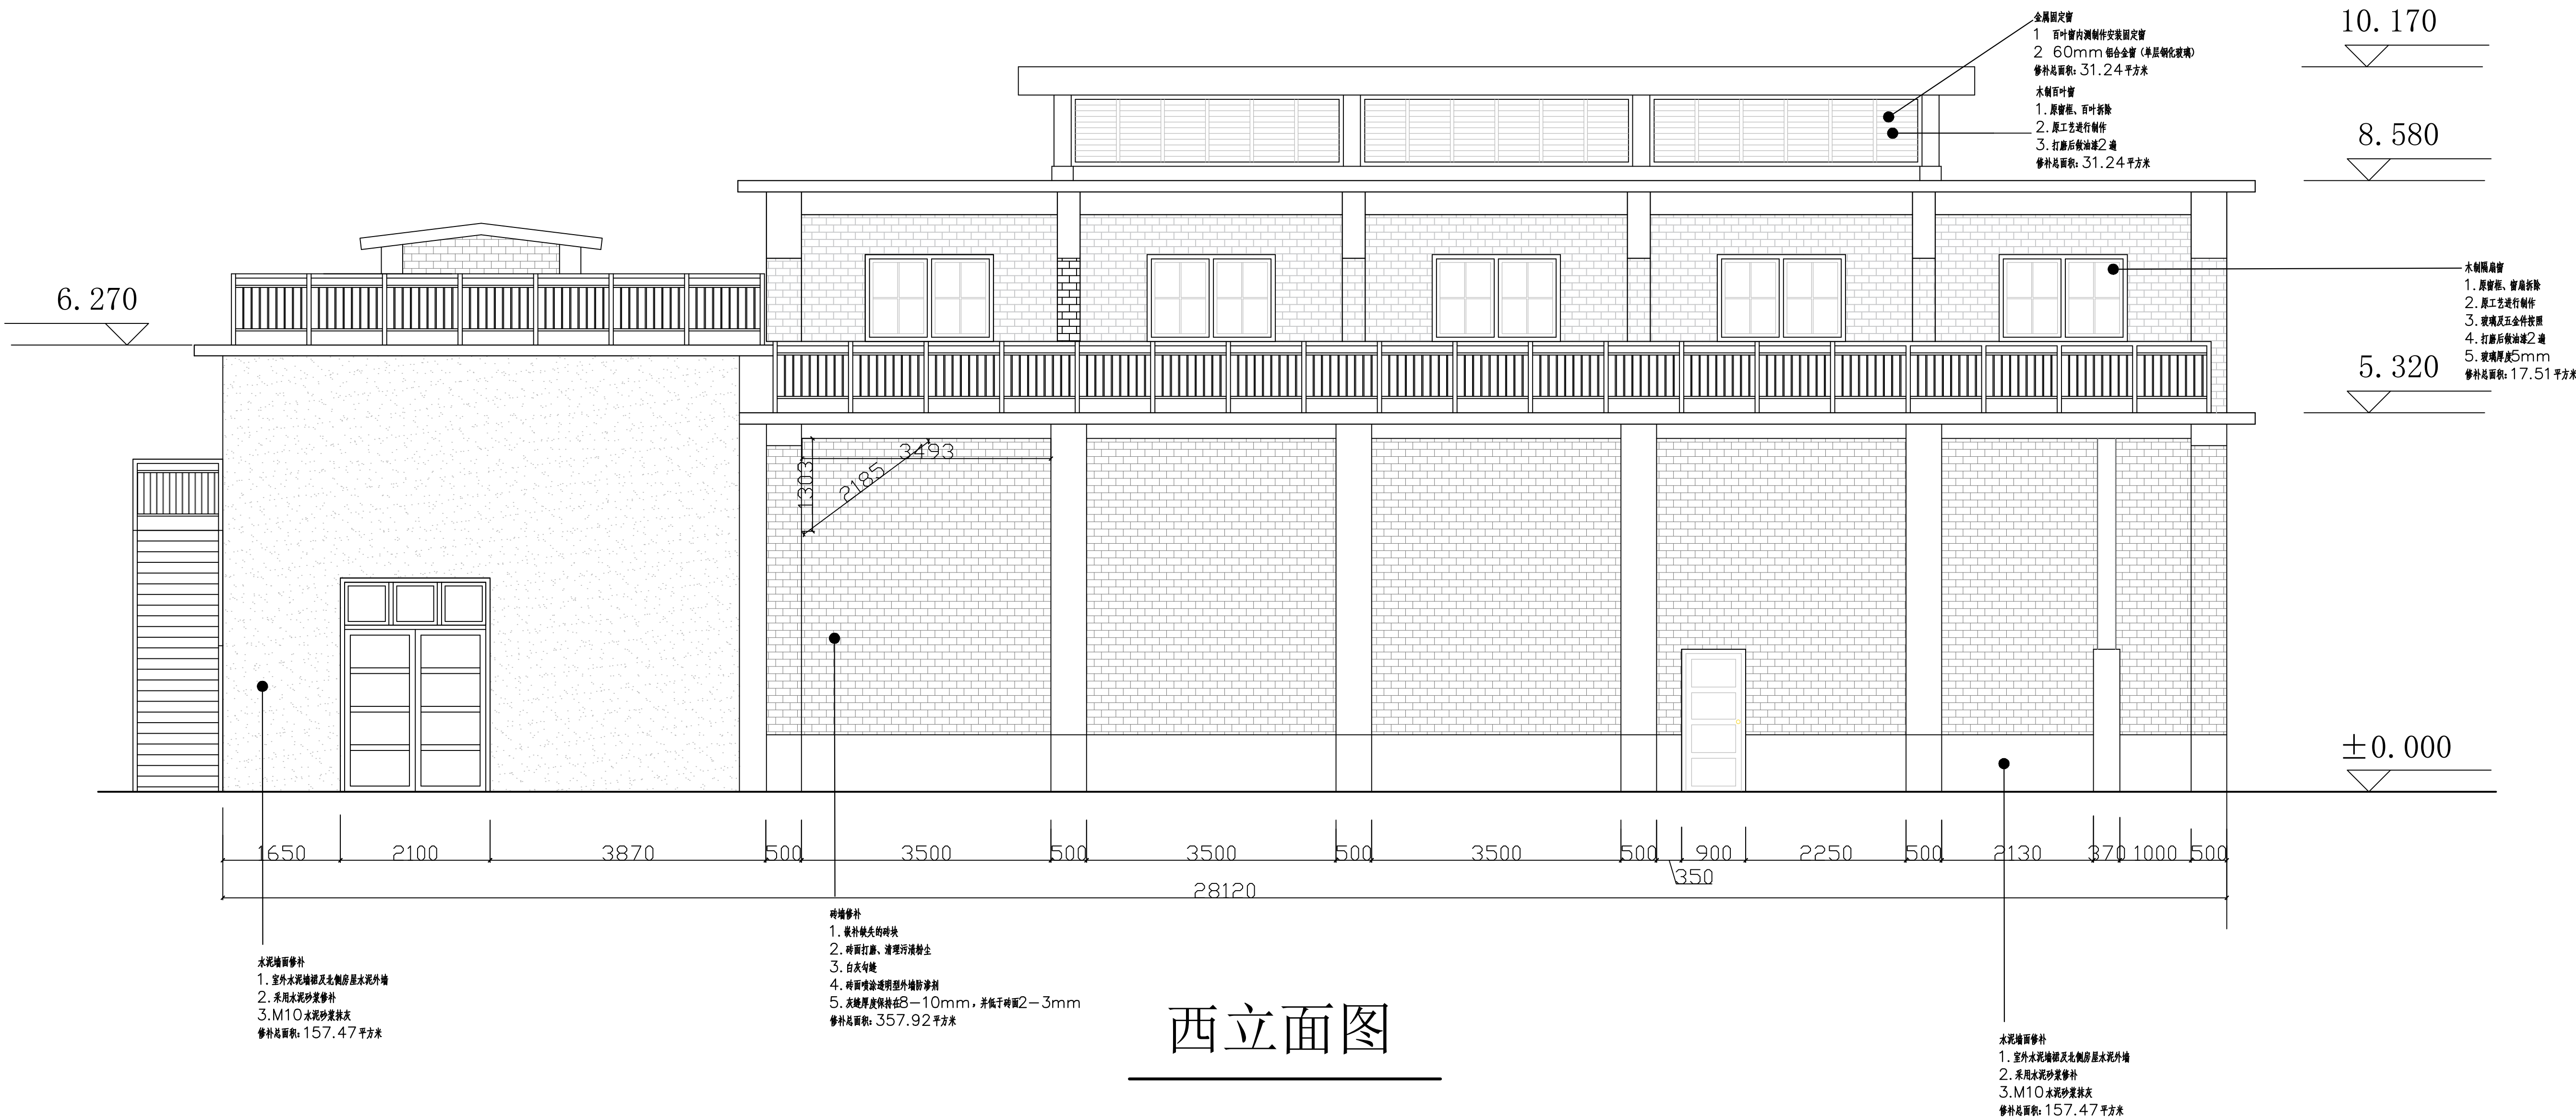

西立面图

注：本图纸不涉及房屋的结构，承重，功能等相关改变，如有此变动应由相关专业单位另行设计，论证。				项 目 名 称	东送风机房日常维护保养工程		
项目负责		测 绘		图 纸 名 称	图 号	设计-05	
审 核				送风机房西立面图	比 例	1:80	
审 定		制 图			日 期	2025.06	
校 对					张 数		



砖墙修补
1. 嵌补缺失的砖块
2. 砖面打磨、清理污渍粉尘
3. 白灰勾缝
4. 砖面喷涂透明型外墙防水涂料
5. 灰缝厚度保持在8—10mm，并低于砖面2—3mm
修补总面积：357.92平方米

南立面图

				项 目 称	东送风机房日常维护保养工程		
项目负责		测 绘		图 纸 名 称		图 号	设计-06
审 核				送风机房南立面图		比 例	1:50
审 定		制 图				日 期	2025. 06
校 对						张 数	



砖墙修补
1. 嵌补缺失的砖块
2. 砖面打磨、清理污渍粉尘
3. 白灰勾缝
4. 砖面喷涂透明型外墙防渗剂
5. 灰缝厚度保持在8—10mm，并低于砖面2—3mm
修补总面积：357.92平方米

北立面图

注：本图纸不涉及房屋的结构，承重，功能等相关改变，如有此变动应由相关专业单位另行设计，论证。				项 目 称	东送风机房日常维护保养工程		
项目负责		测 绘		图 纸 名 称		图 号	设计-07
审 核				送风机房北立面图		比 例	1:50
审 定		制 图				日 期	2025. 06
校 对						张 数	



北立面图

注：本图纸不涉及房屋的结构，承重，功能等相关改变，如有此变动应由相关专业单位另行设计，论证。				项 目 名 称	东送风机房日常维护保养工程		
项目负责		测 绘		图 纸 名 称		图 号	设计-08
审 核				送风机房北立面图		比 例	1:50
审 定		日 期	2025.06				
校 对		张 数					