




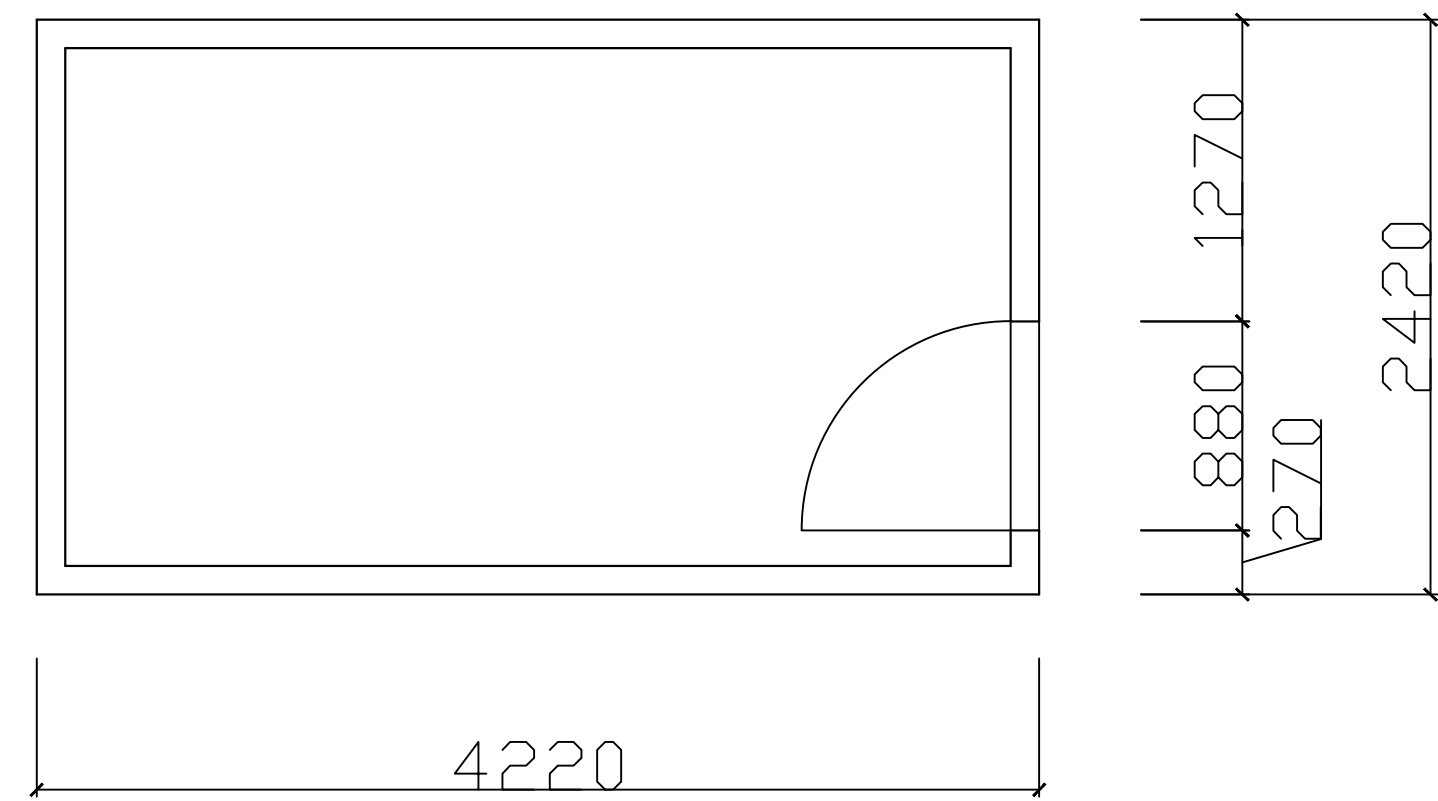


配房1平面图

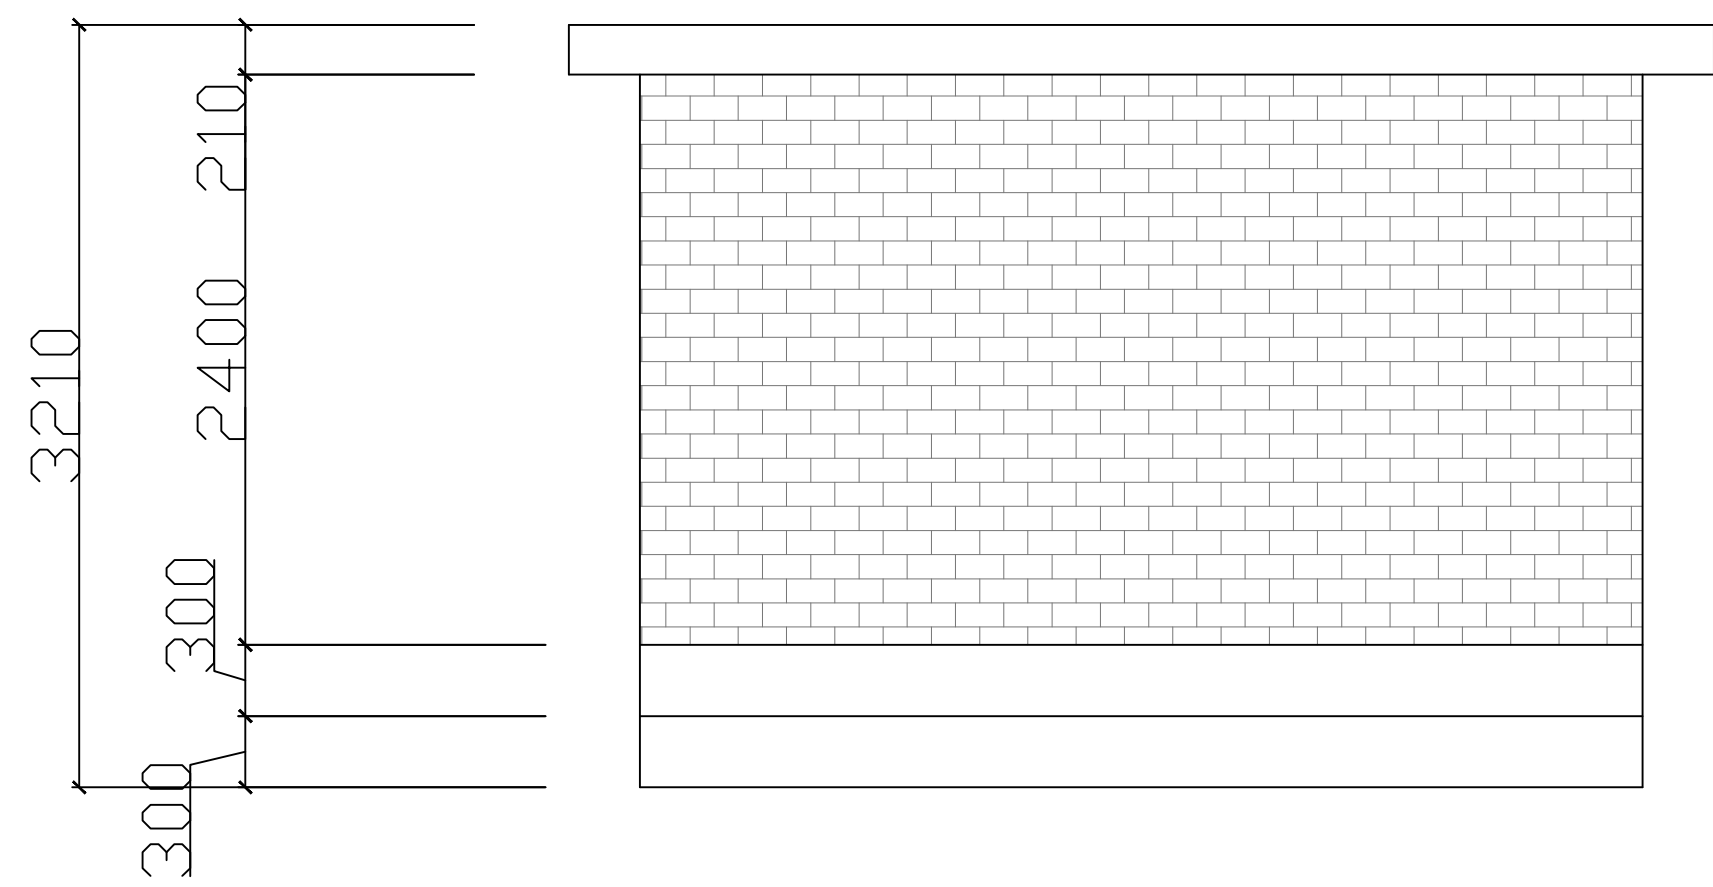

配房1侧立面图

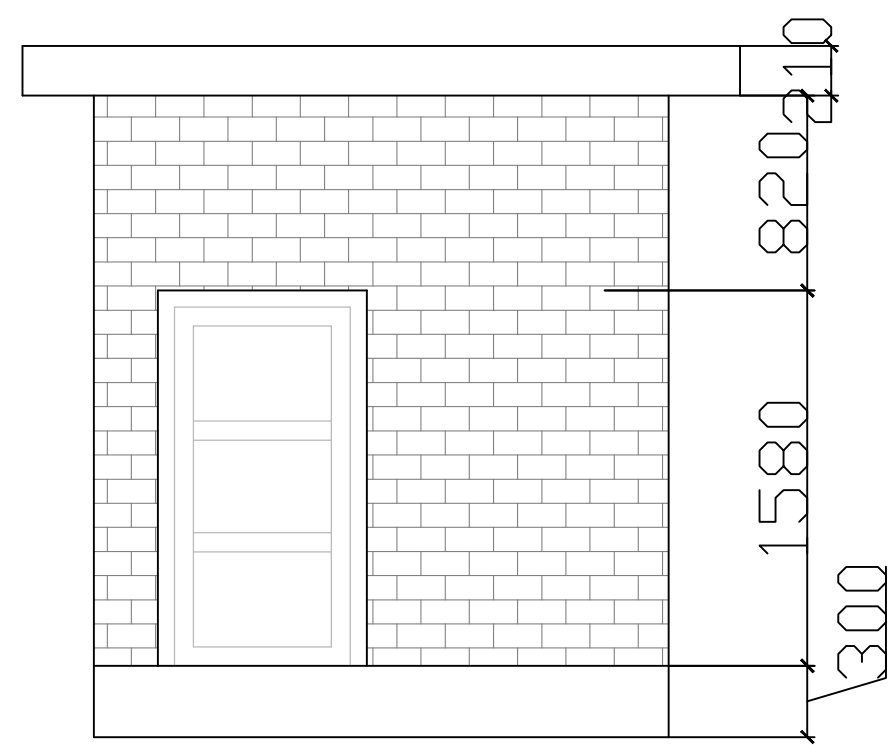


配房1正立面图

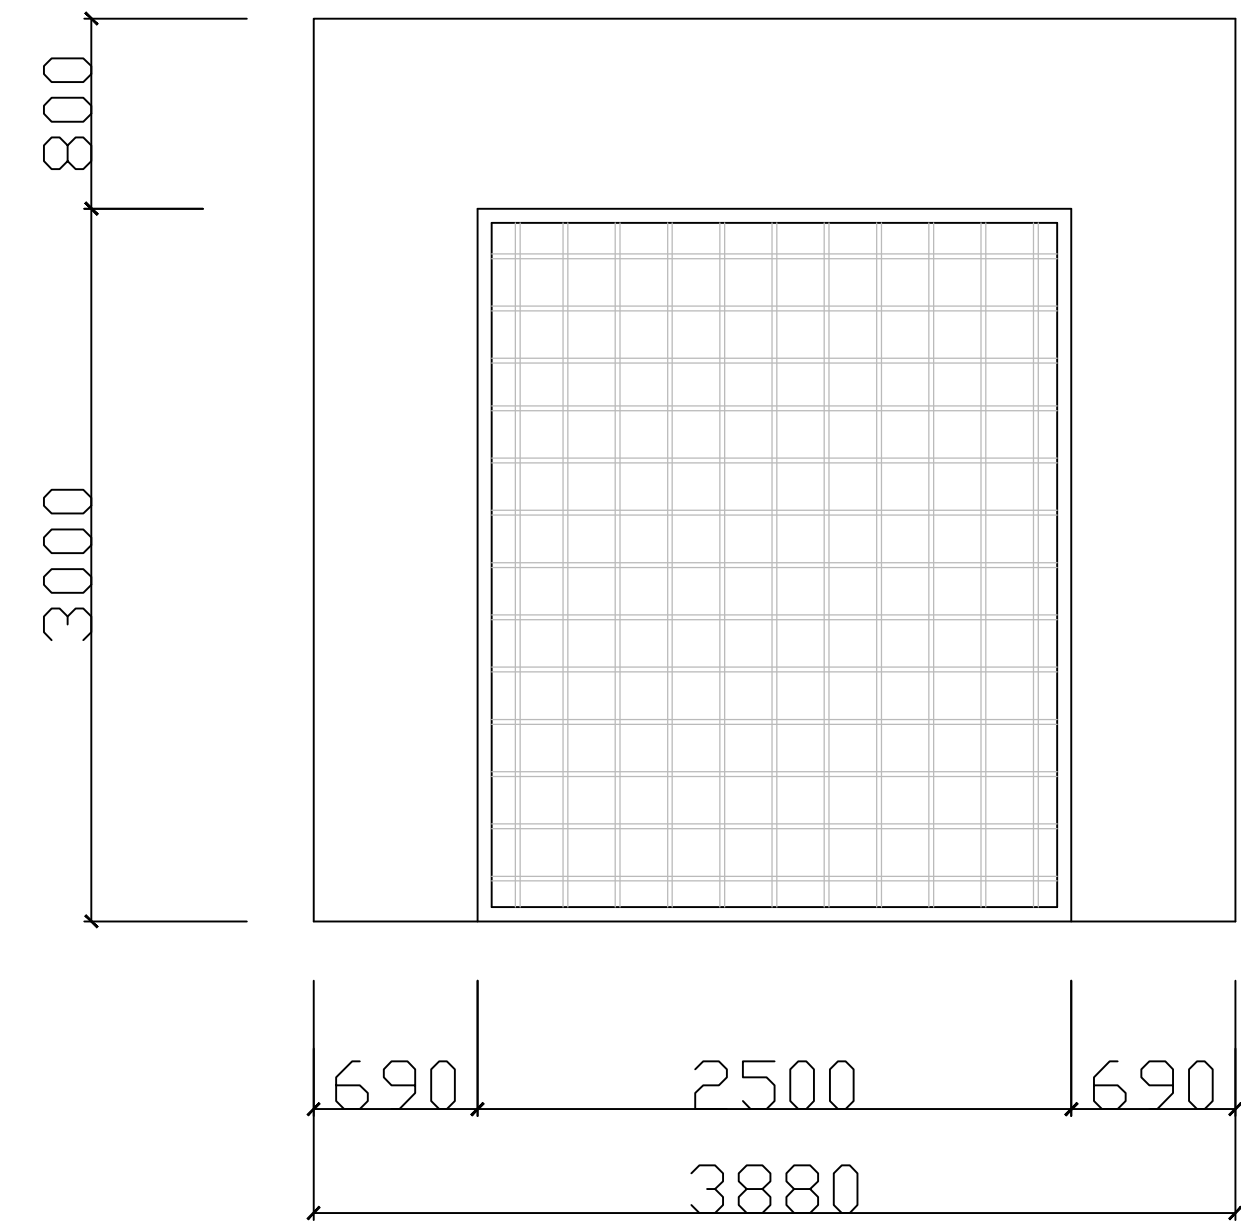


配房2正立面图

注：本图纸不涉及房屋的结构，承重，功能等相关改变，如有此变动应由相关专业单位另行设计，论证。				项 目 称	东送风机房日常维护保养工程		
项目负责		测 绘		图 纸 名 称		图 号	设计-09
审 核				送风机房西侧配房		比 例	1:50
审 定		制 图				日 期	2025. 06
校 对						张 数	

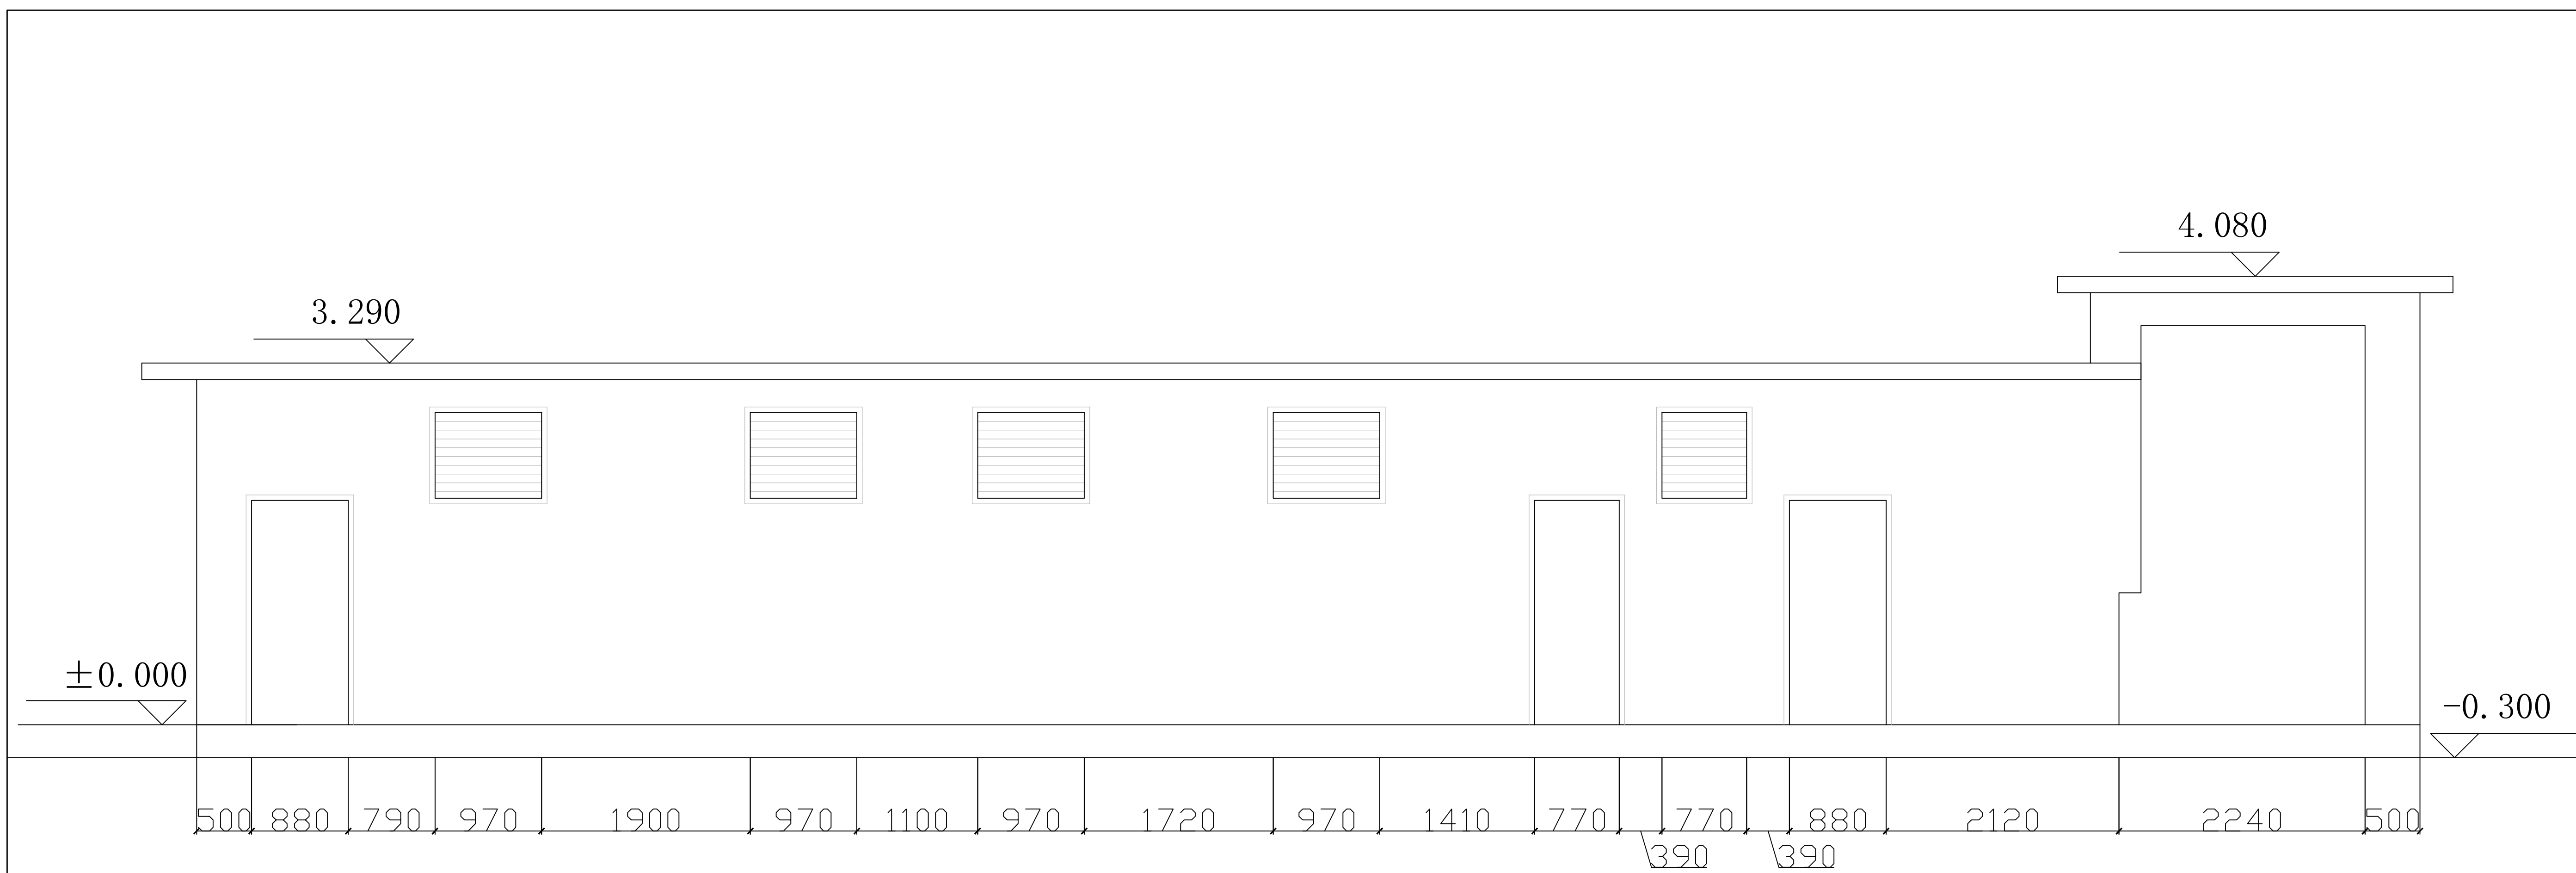


洗澡房正立面图

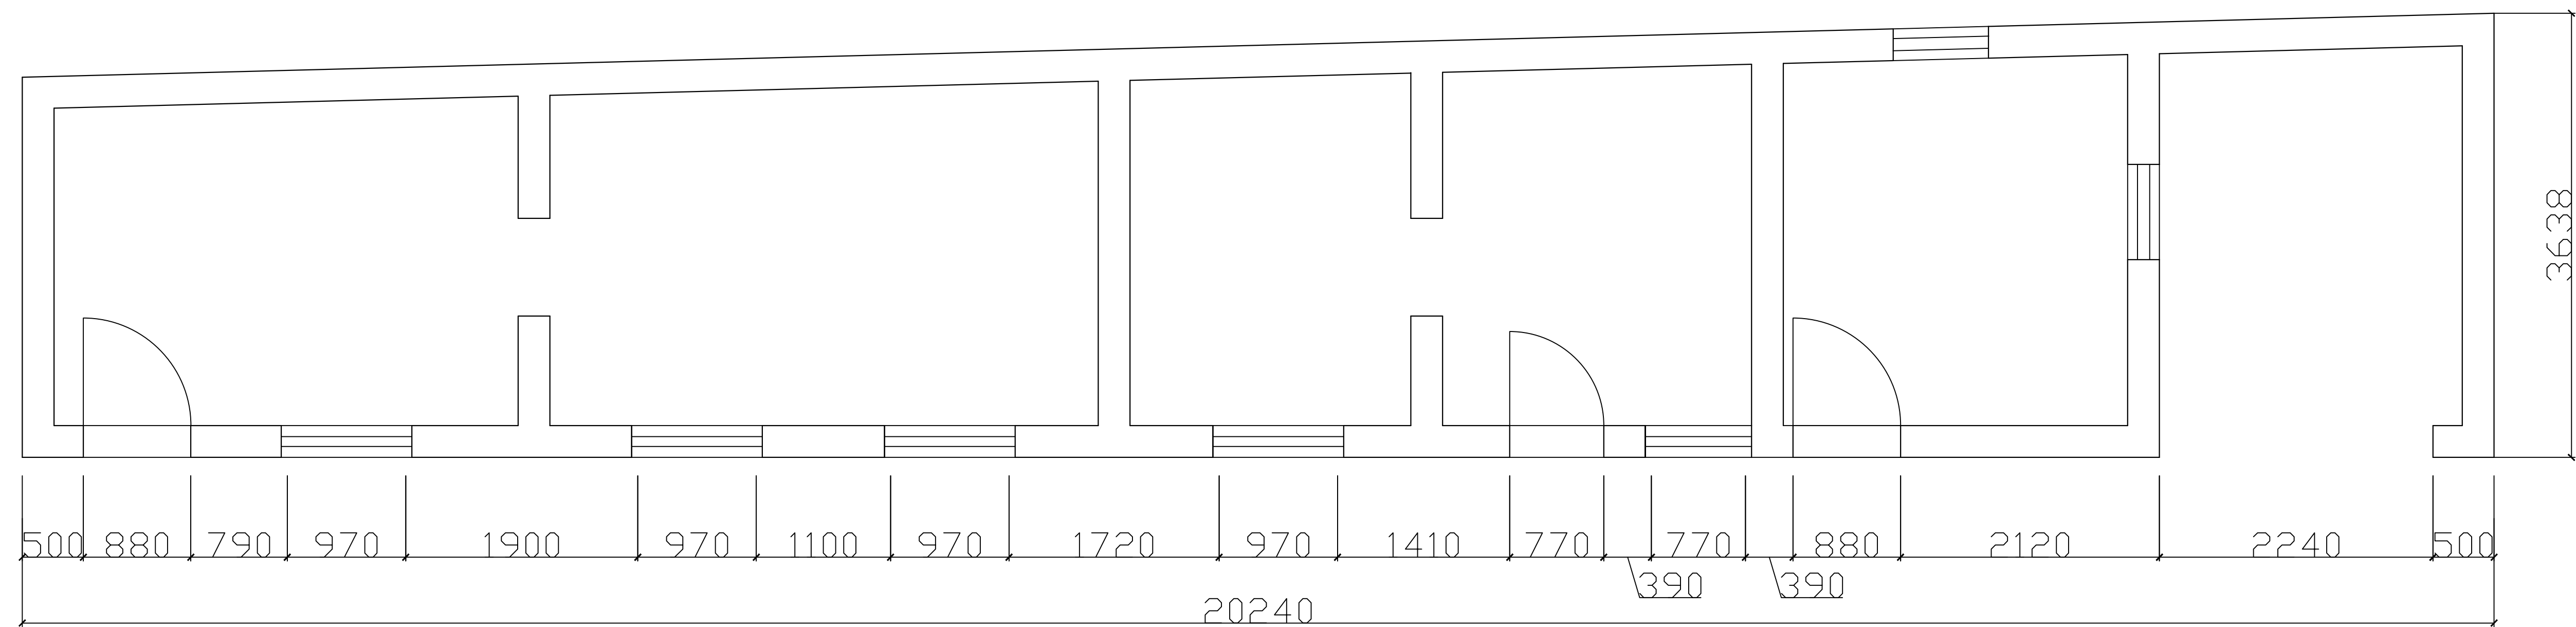

洗澡房平面图


注：本图纸不涉及房屋的结构，承重，功能等相关改变，如有此变动应由相关专业单位另行设计，论证。				项 目 名 称	东送风机房日常维护保养工程	
项目负责		测 绘		图 纸 名 称	图 号	设计-10
审 核				送风机房-洗澡房	比 例	1:50
审 定		制 图			日 期	2025.06
校 对					张 数	

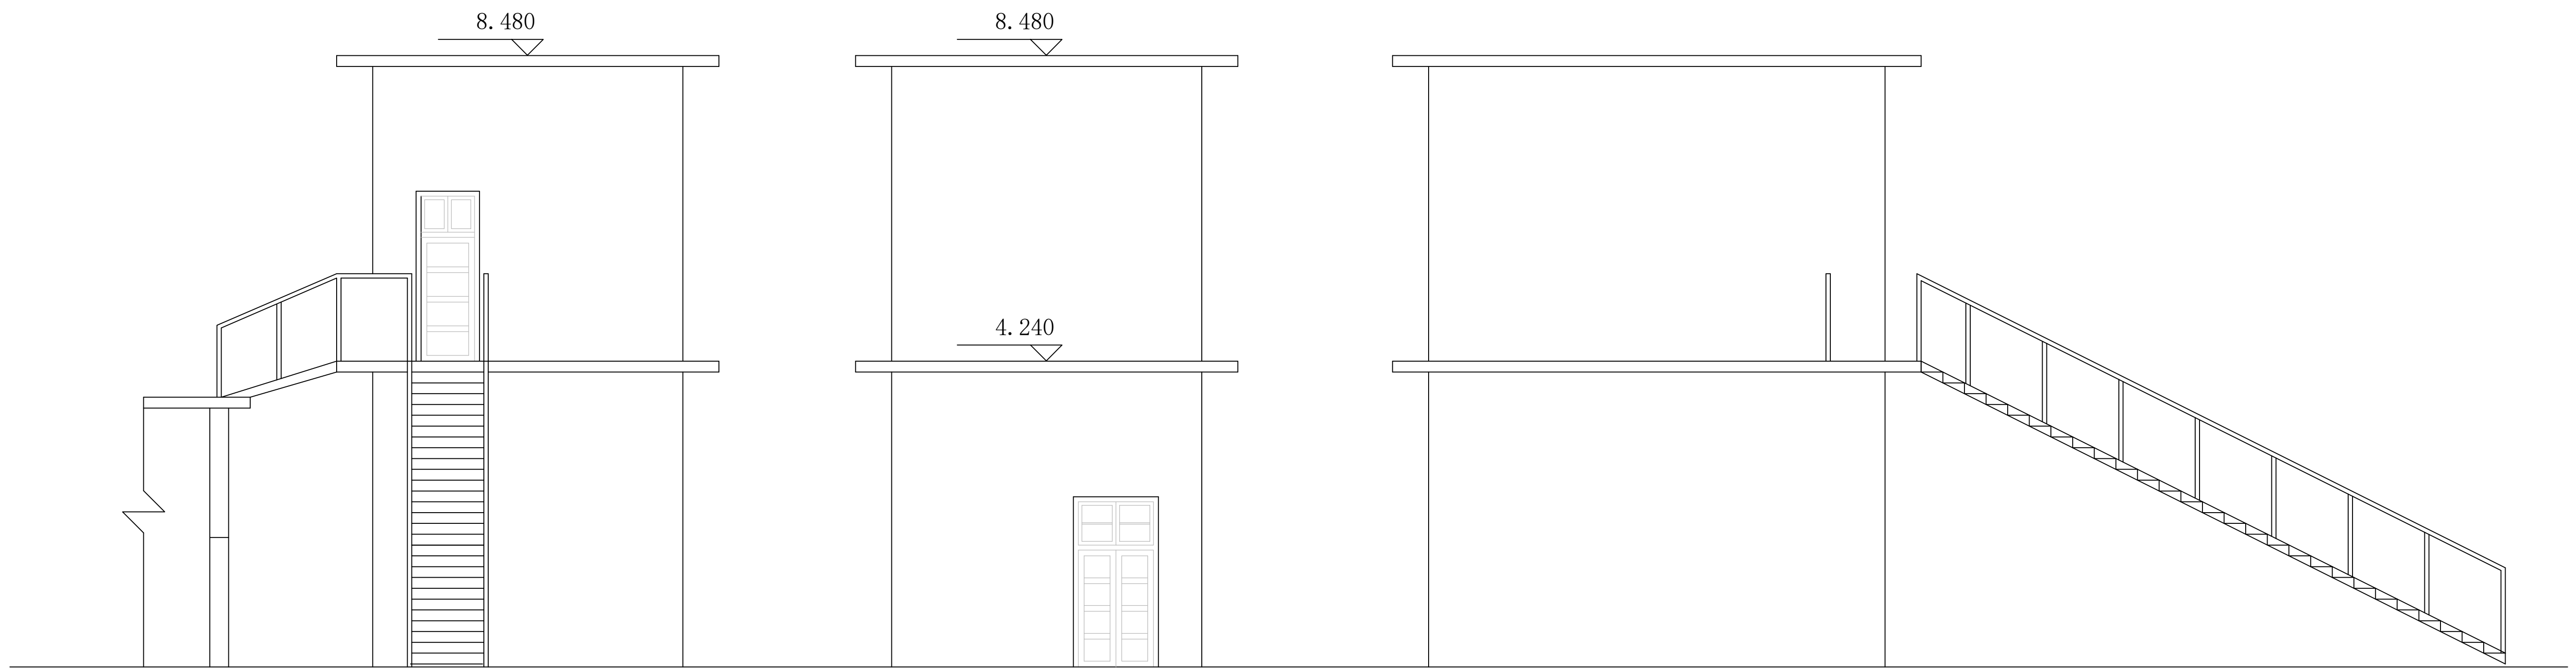

配房3背立面图


配房3正立面图

配房3侧立面图

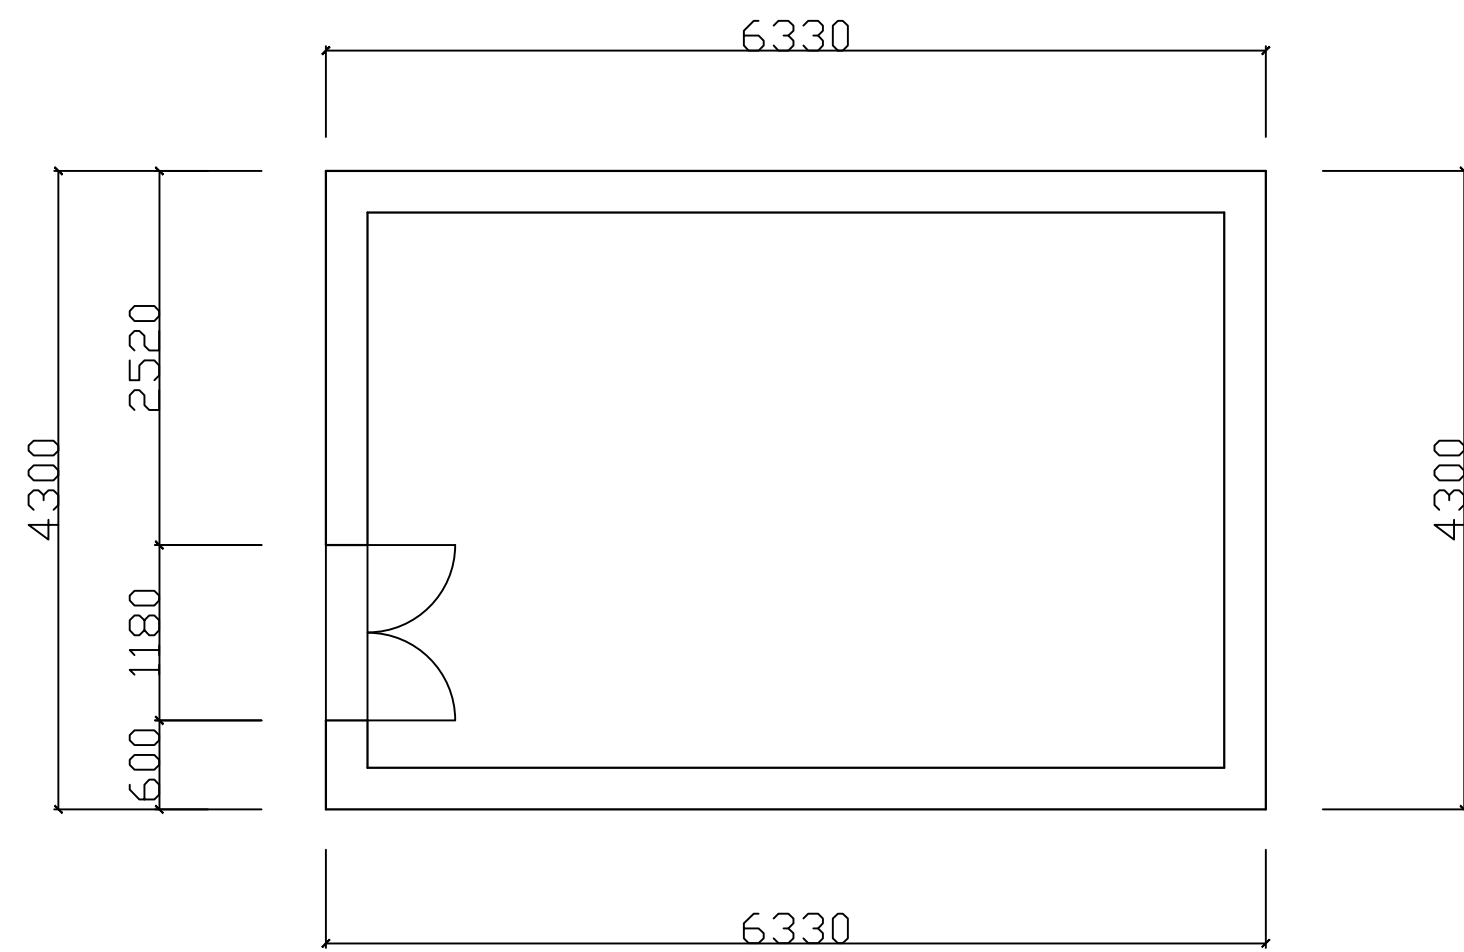


配房3一层平面图

注：本图纸不涉及房屋的结构，承重，功能等相关改变，如有此变动应由相关专业单位另行设计，论证。				项 目 称			
项目负责		测 绘		图 纸 名 称		图 号	设计-11
审 核				送风机房配房3图		比 例	1:80
审 定		制 图				日 期	
校 对						张 数	

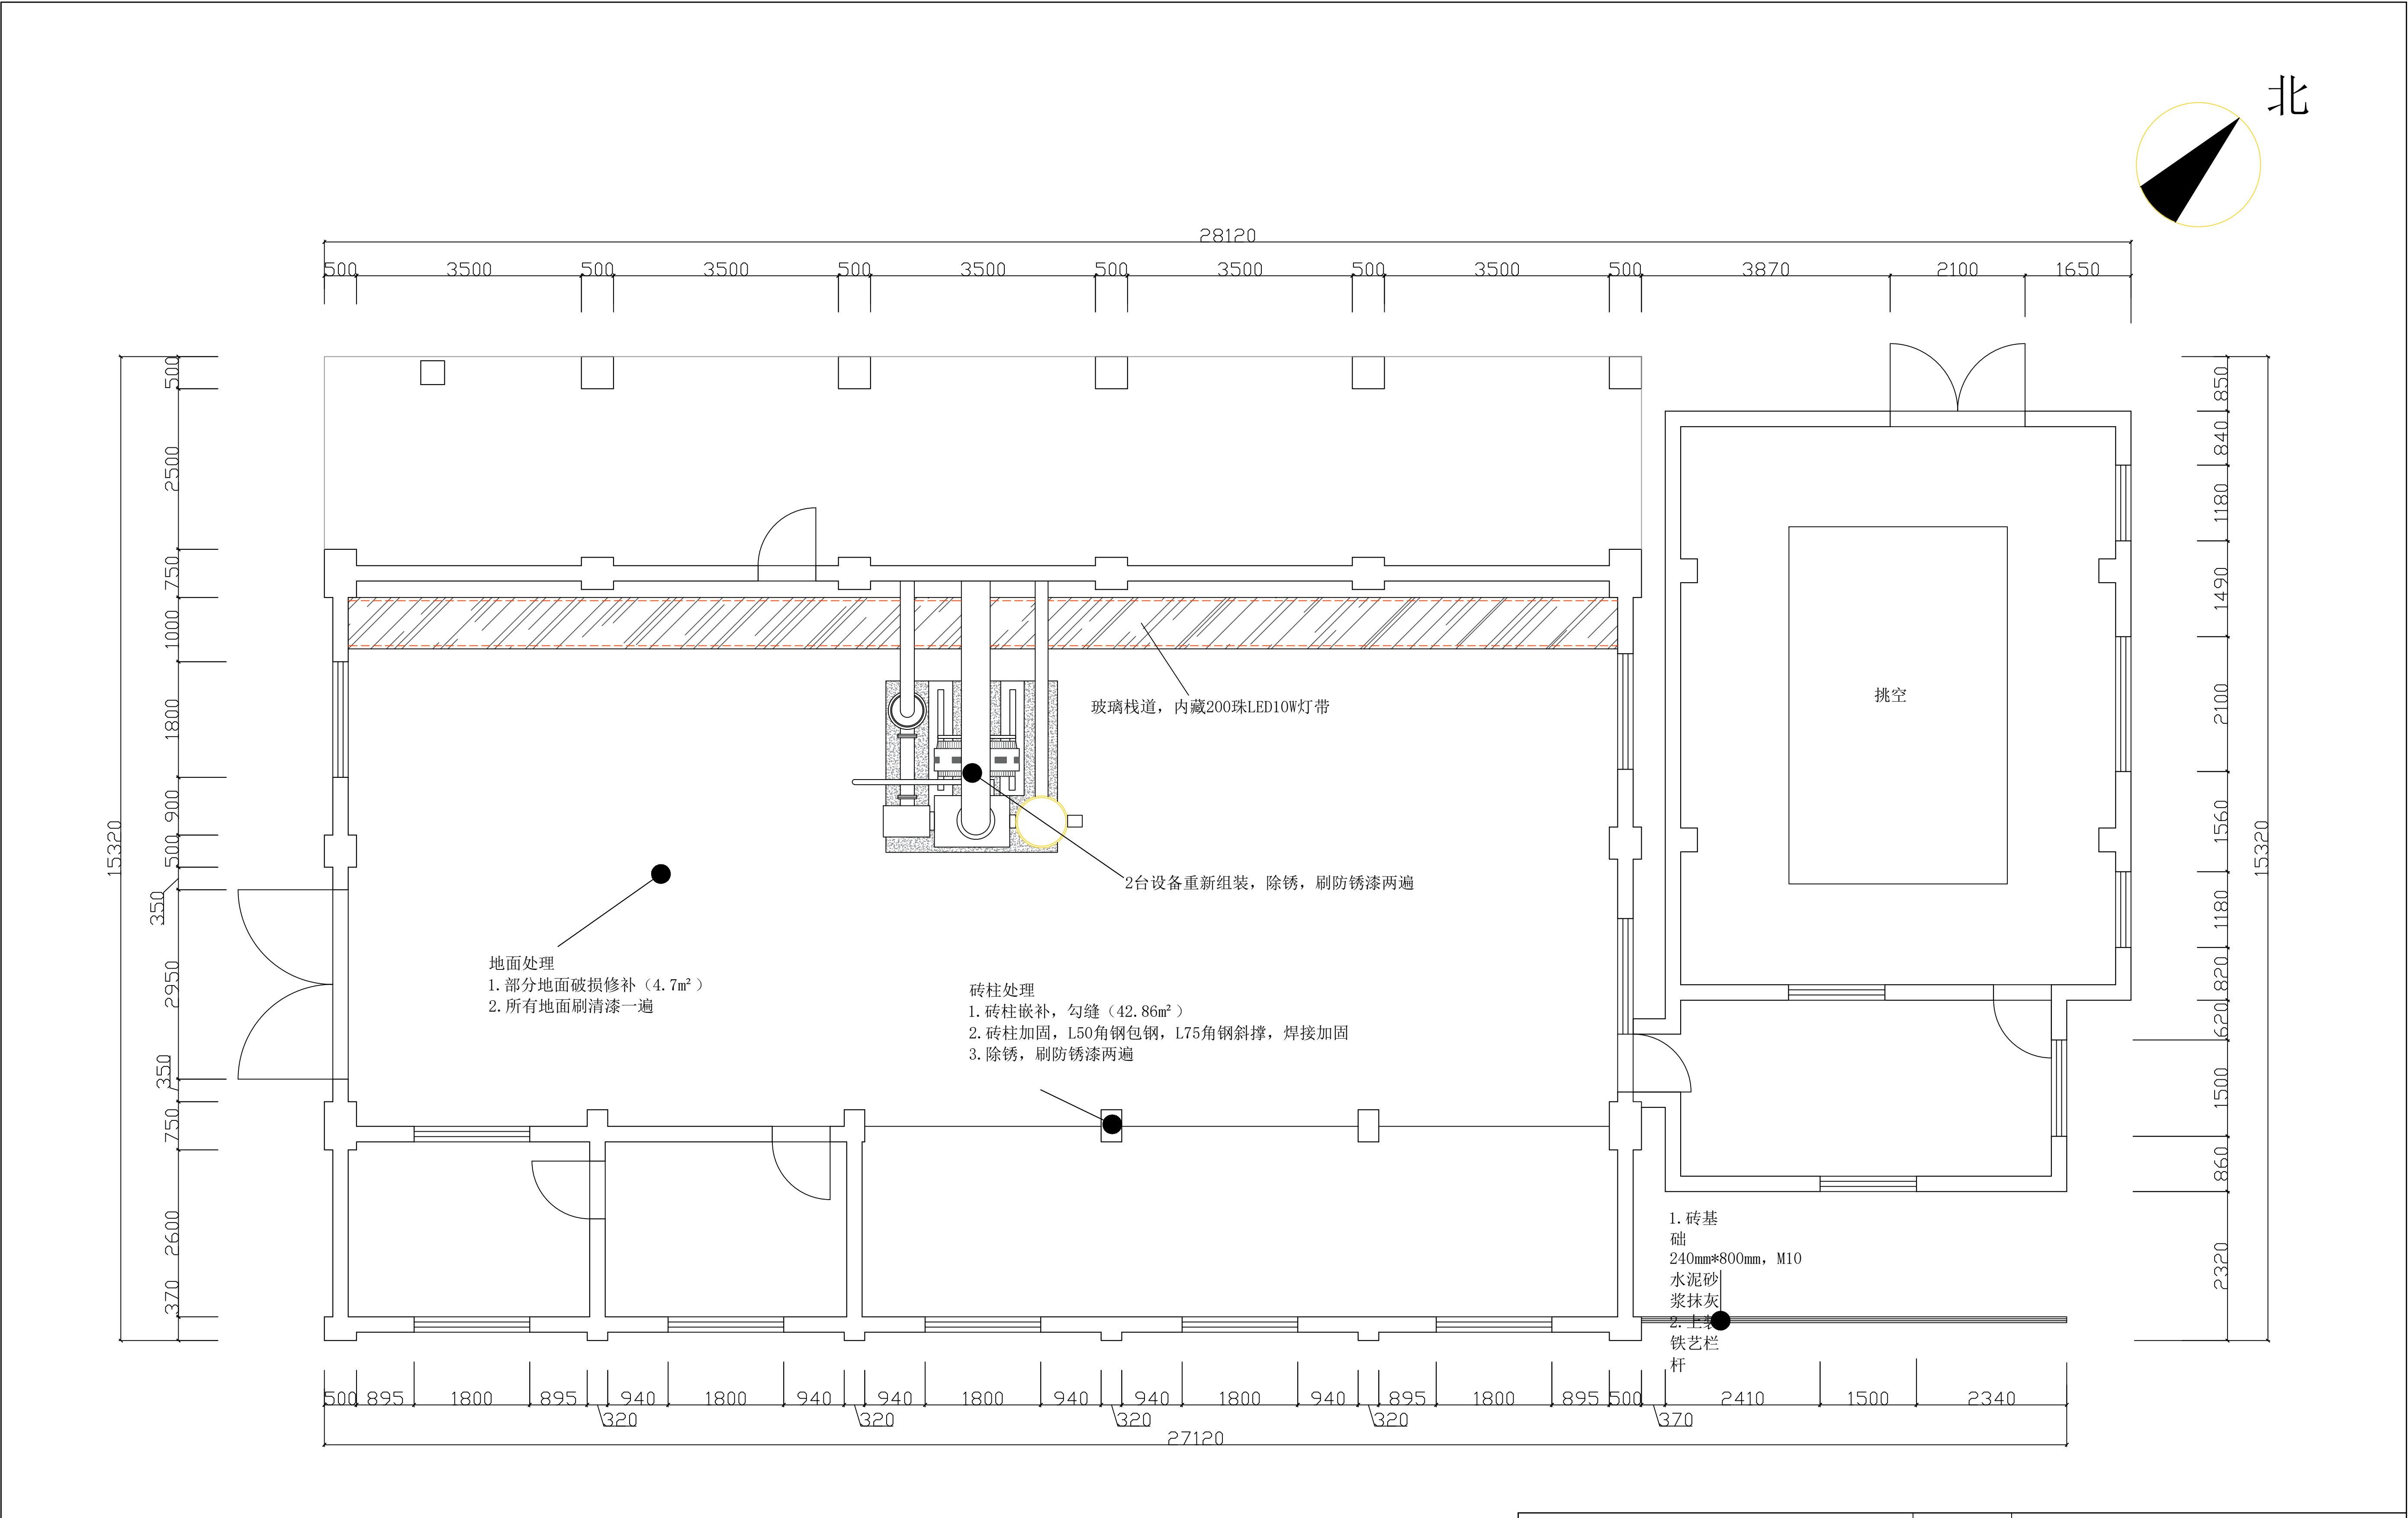

一层平面图


注：本图纸不涉及房屋的结构，承重，功能等相关改变，如有此变动应由相关专业单位另行设计，论证。				项 目 名 称		东送风机房日常维护保养工程	
项目负责		测 绘		图 纸 名 称		图 号	设计-12
审 核				送风机房一层平面图		比 例	1:80
审 定		制 图				日 期	2025.06
校 对						张 数	

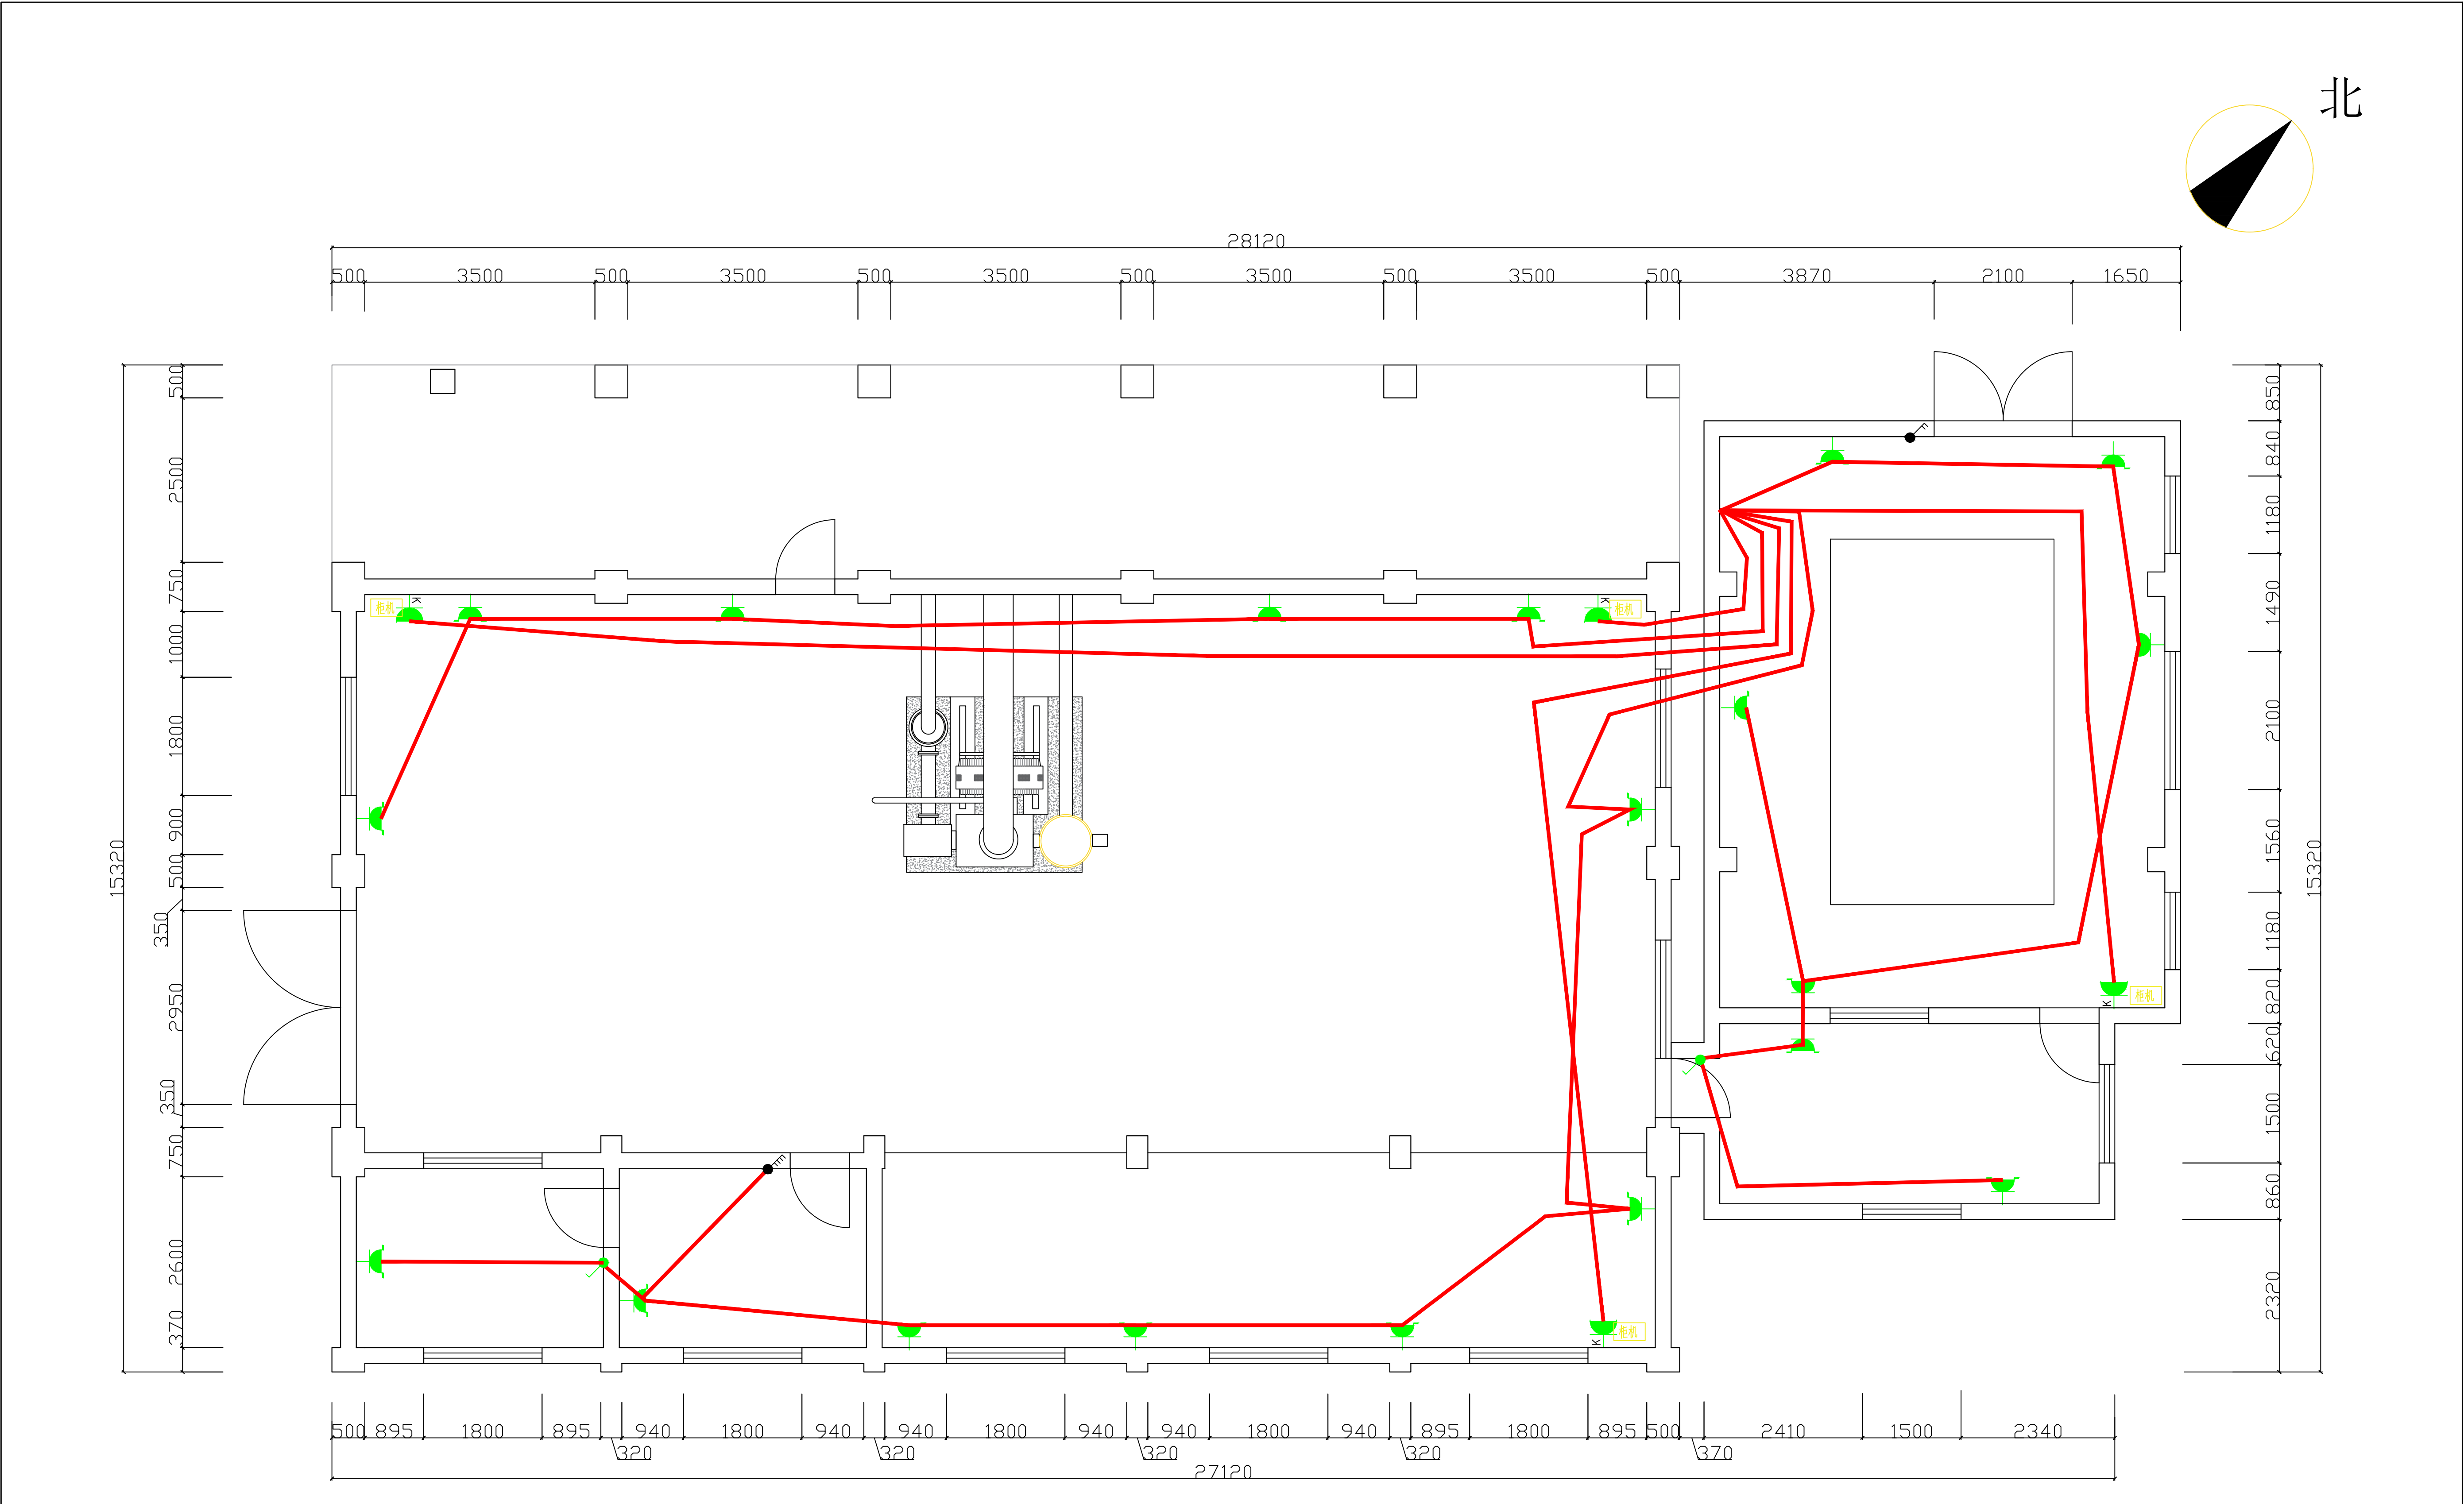

一层插座图


注：本图纸不涉及房屋的结构，承重，功能等相关改变，如有此变动应由相关专业单位另行设计，论证。				项 目 名 称	东送风机房日常维护保养工程		
项目负责		测 绘		图 纸 名 称		图 号	设计-13
审 核				送风机房插座布置图		比 例	1:80
审 定		日 期	2025.06				
校 对		制 图				张 数	

引自配电室 ZRA-YJV-0.6/1kV-5X10-CT SC60-FC

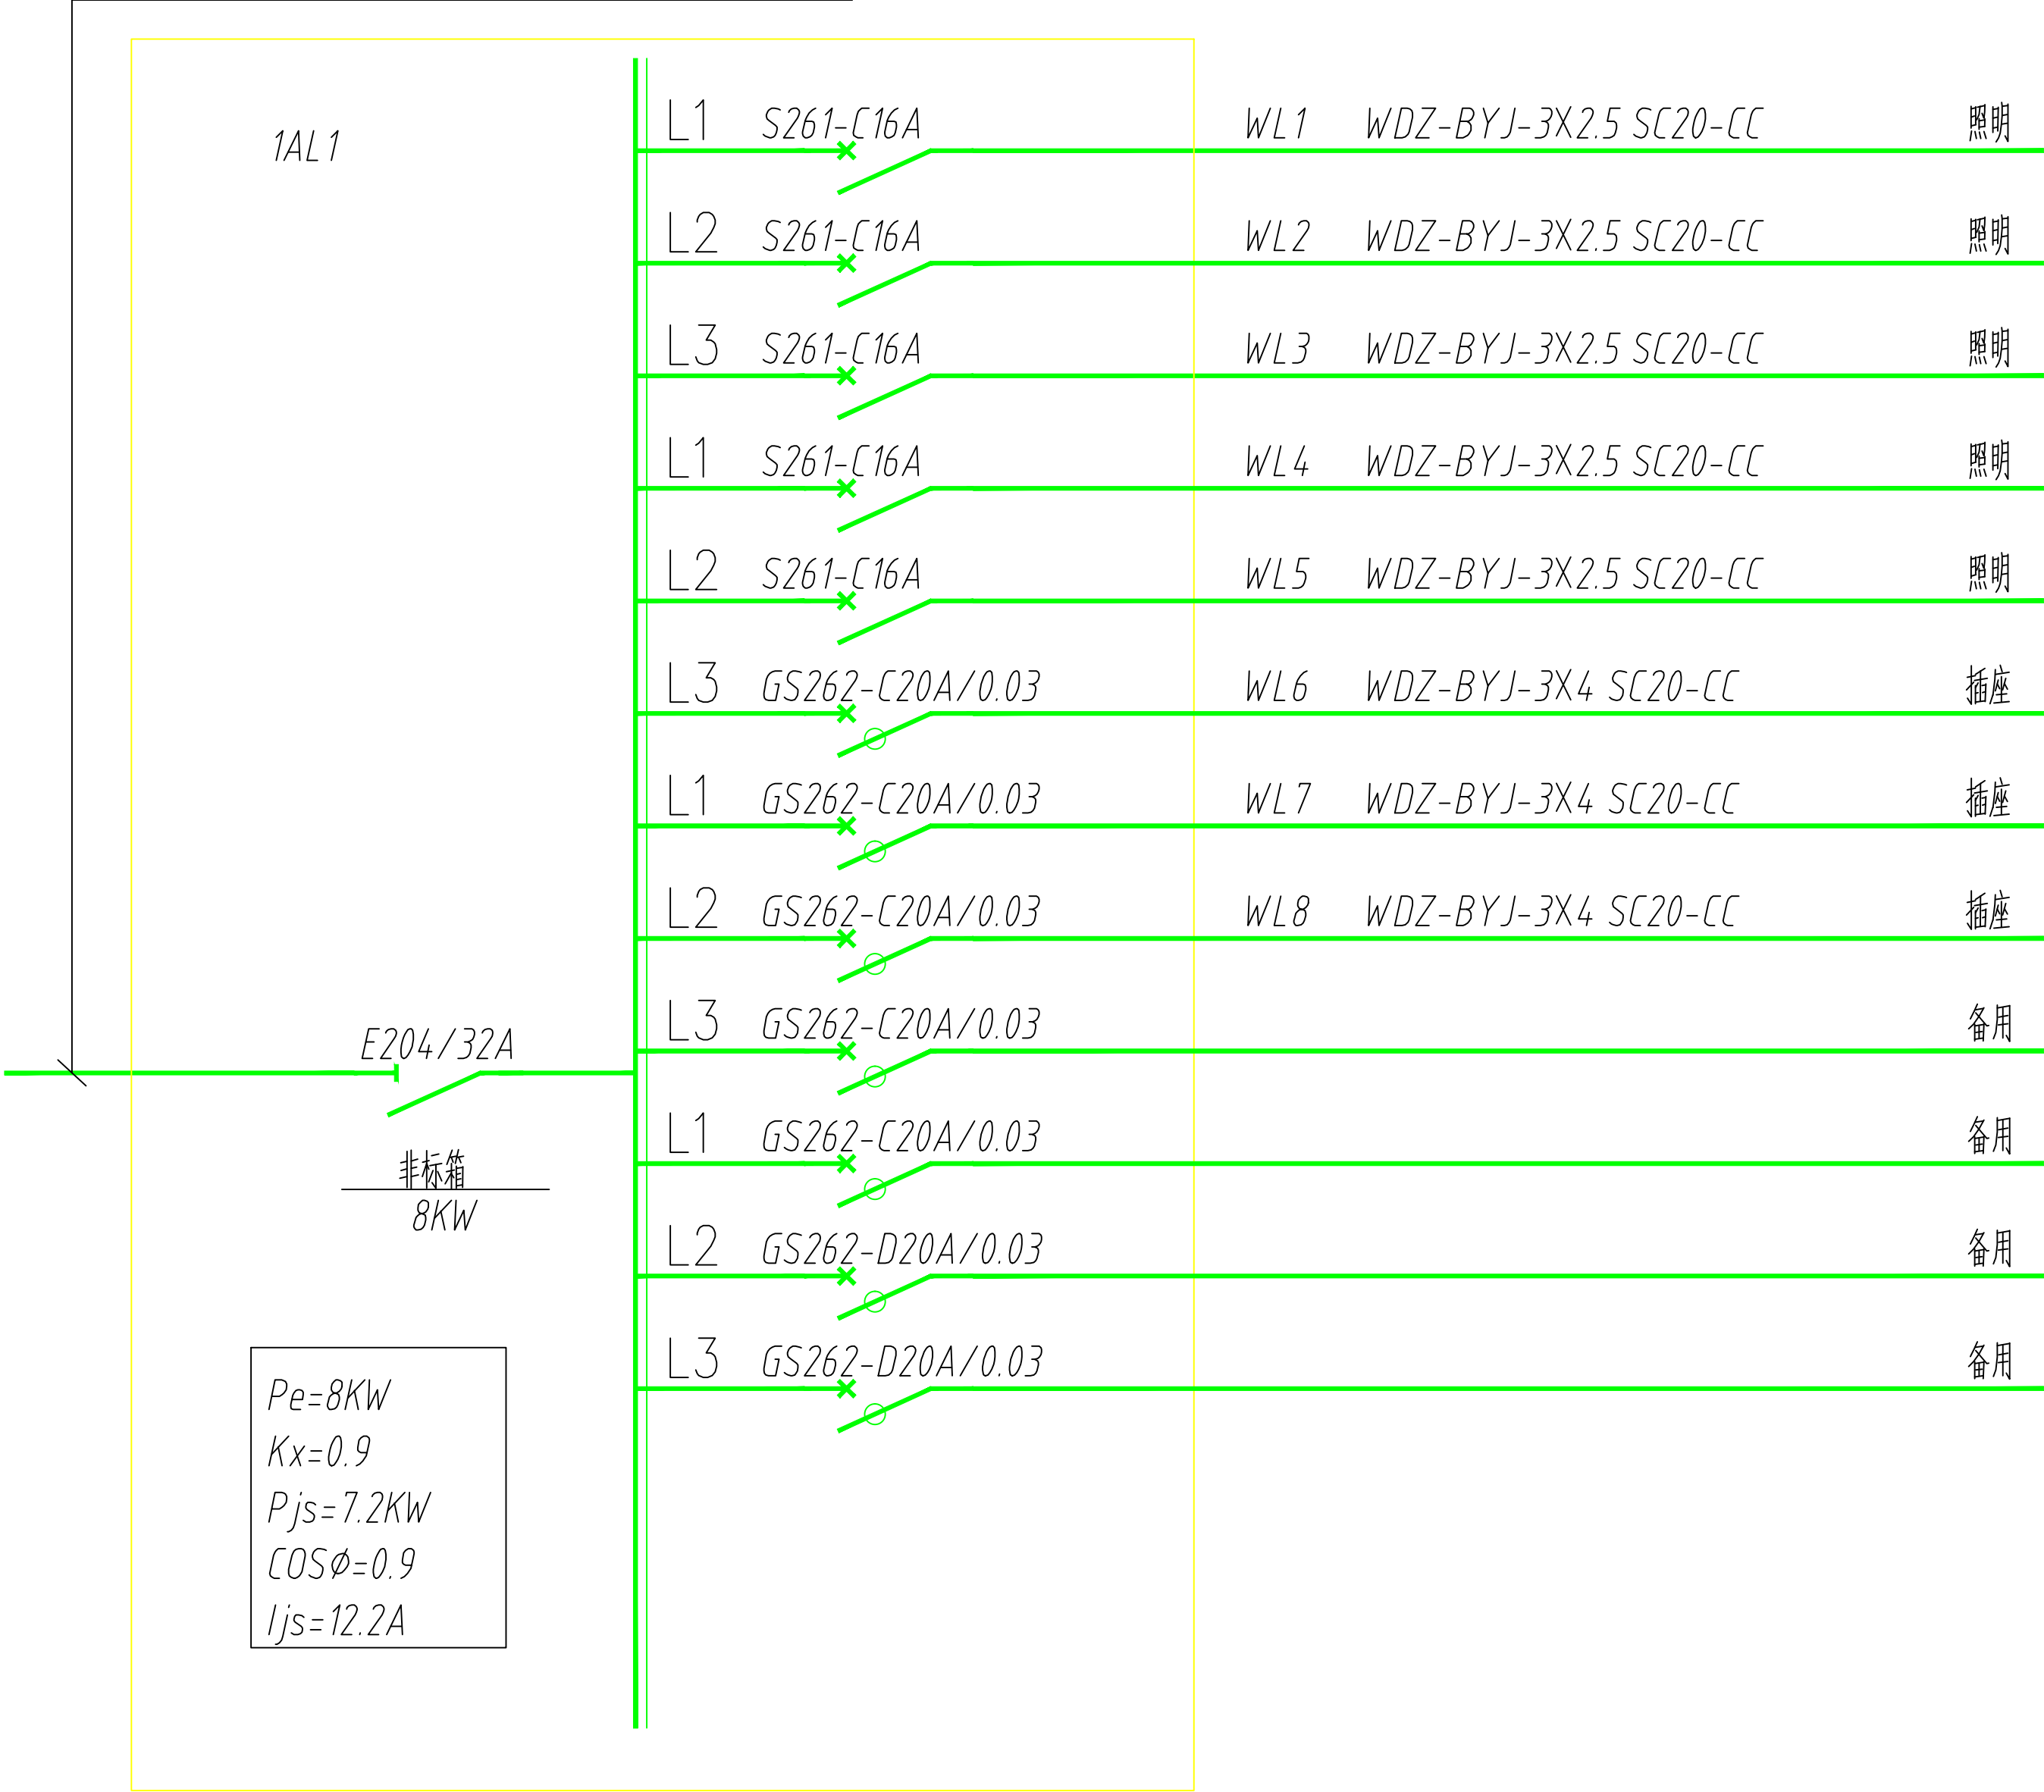


照明及插座配电系统图

引自配电室 ZRA-YJV-0.6/1kV-3X25+1X16 SC50- FC

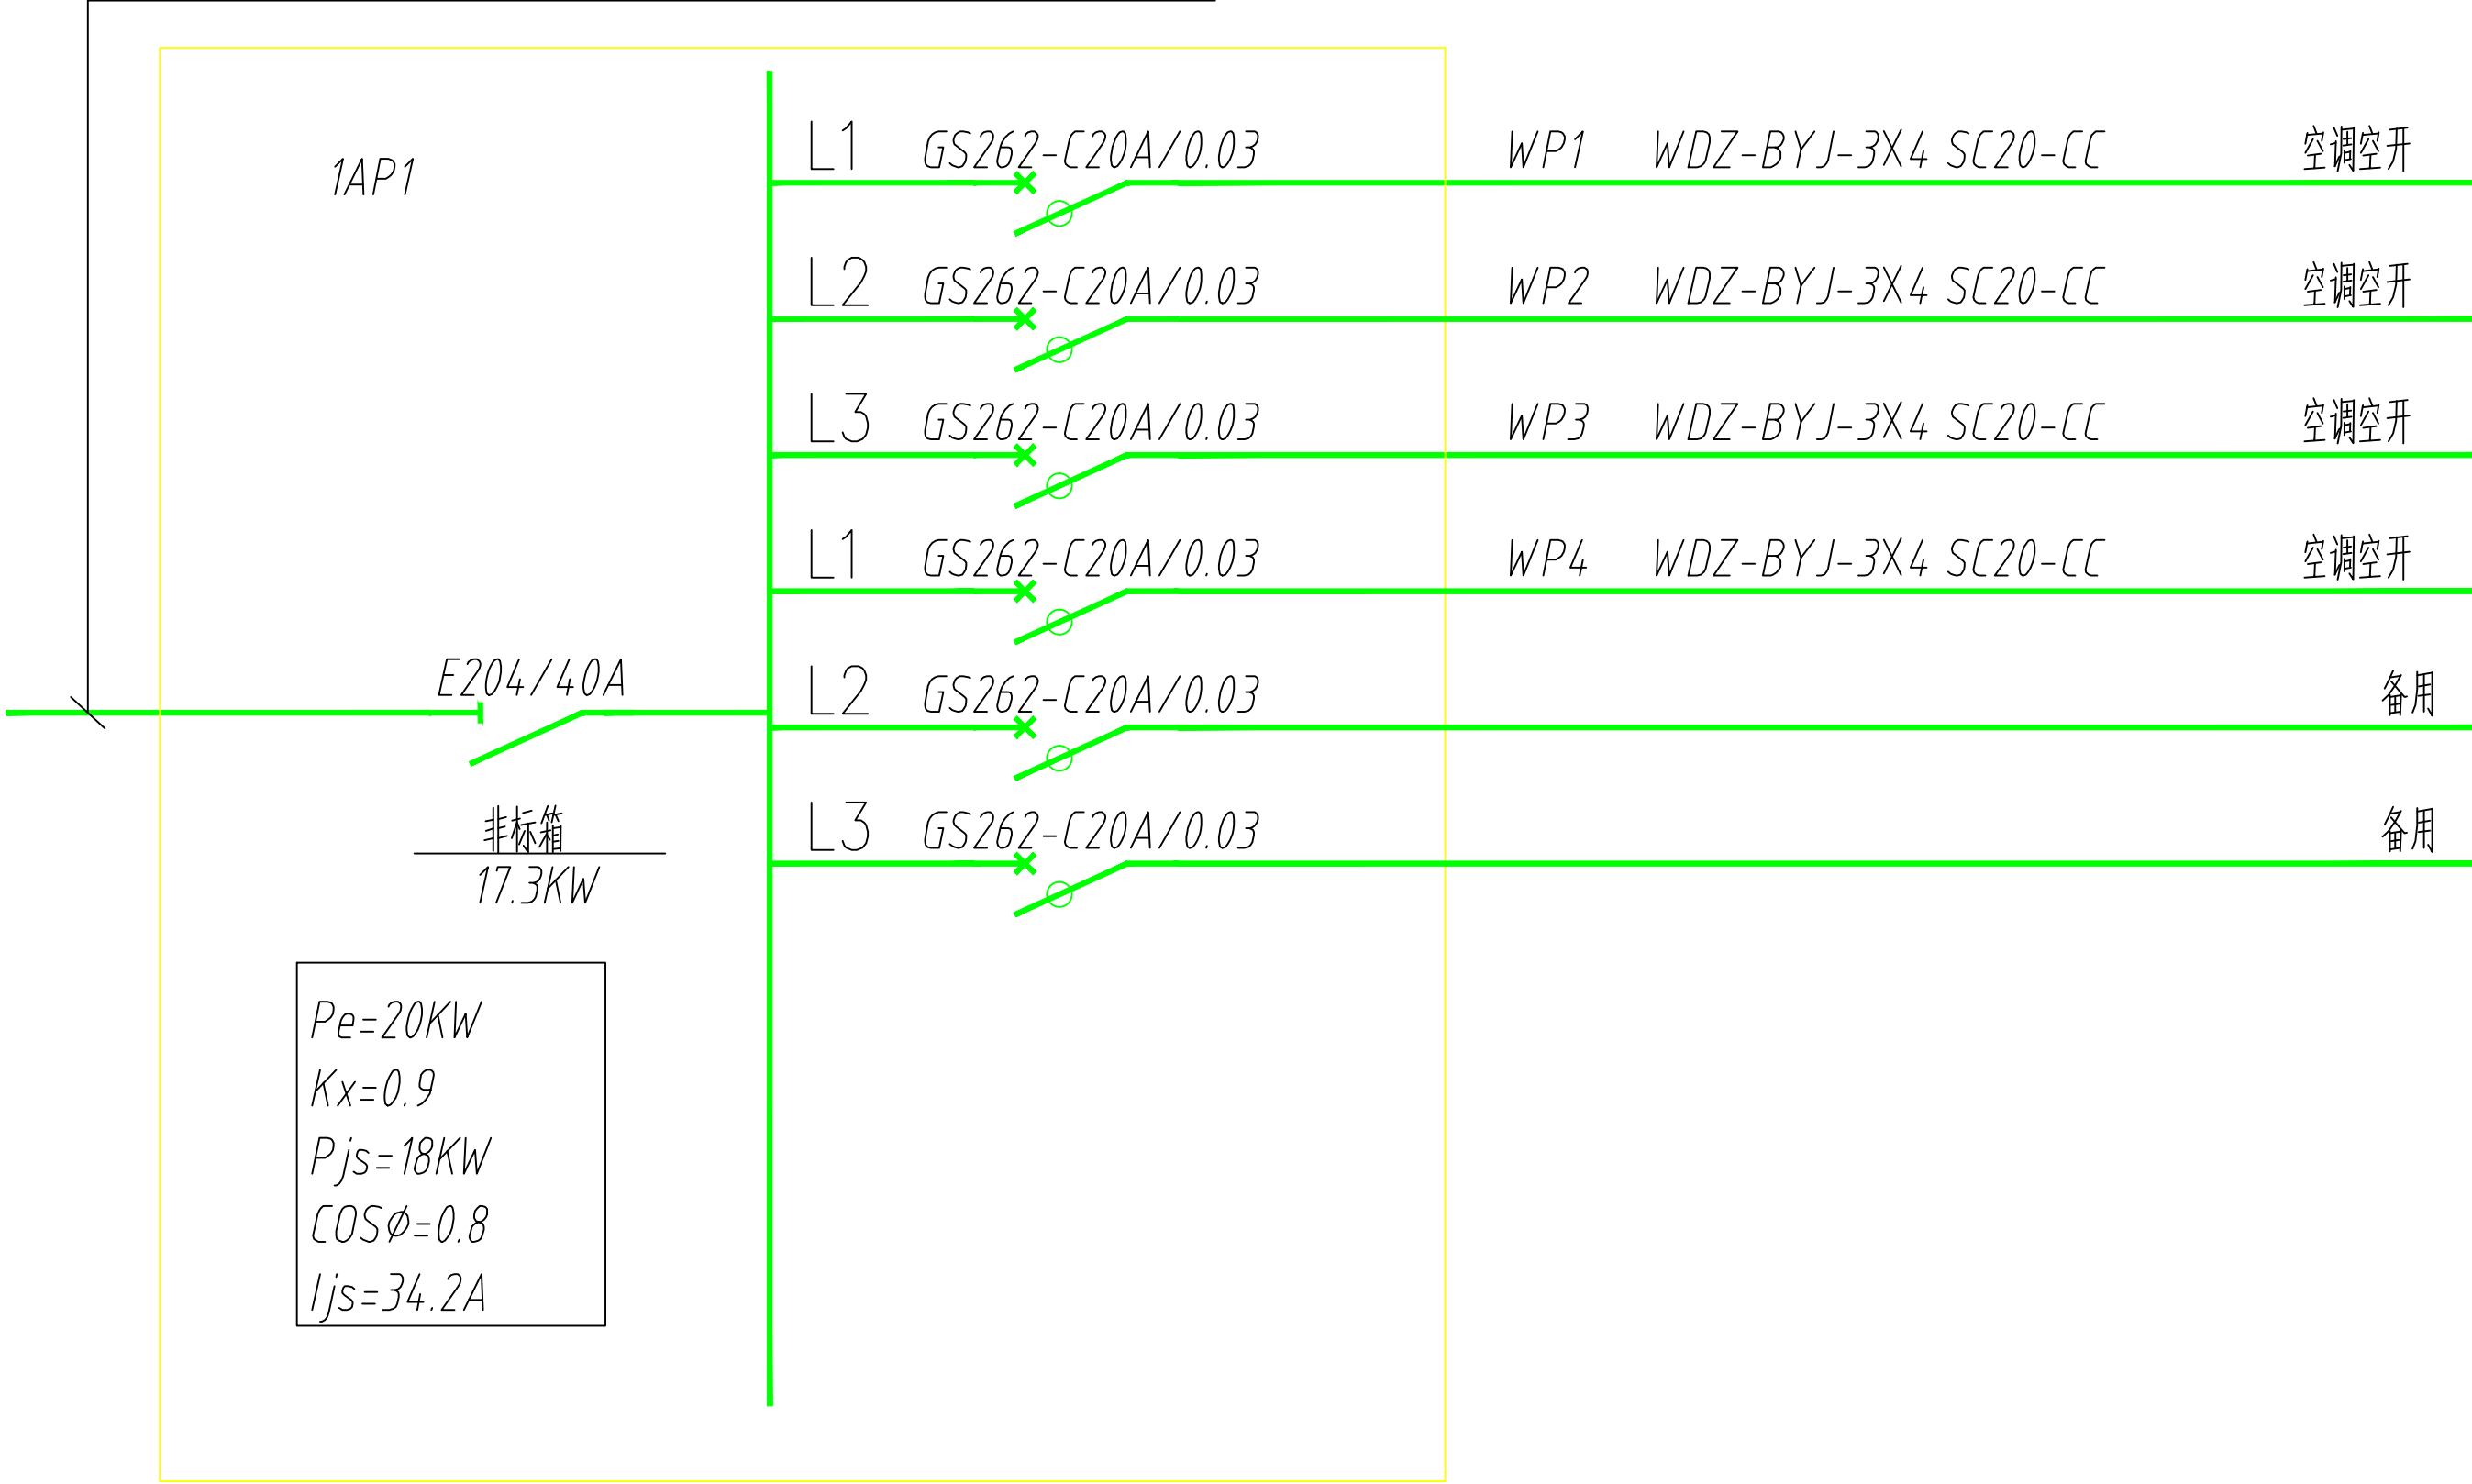


空调配电子系统图

注：本图纸不涉及房屋的结构，承重，功能等相关改变，如有此变动应由相关专业单位另行设计，论证。				项 名 目 称	东送风机房日常维护保养工程				
项目负责		测 绘		图 纸 名 称		图 号	设计-14		
审 核				系统图		比 例	1:80		
审 定		制 图				日 期	2025.06		
校 对						张 数			

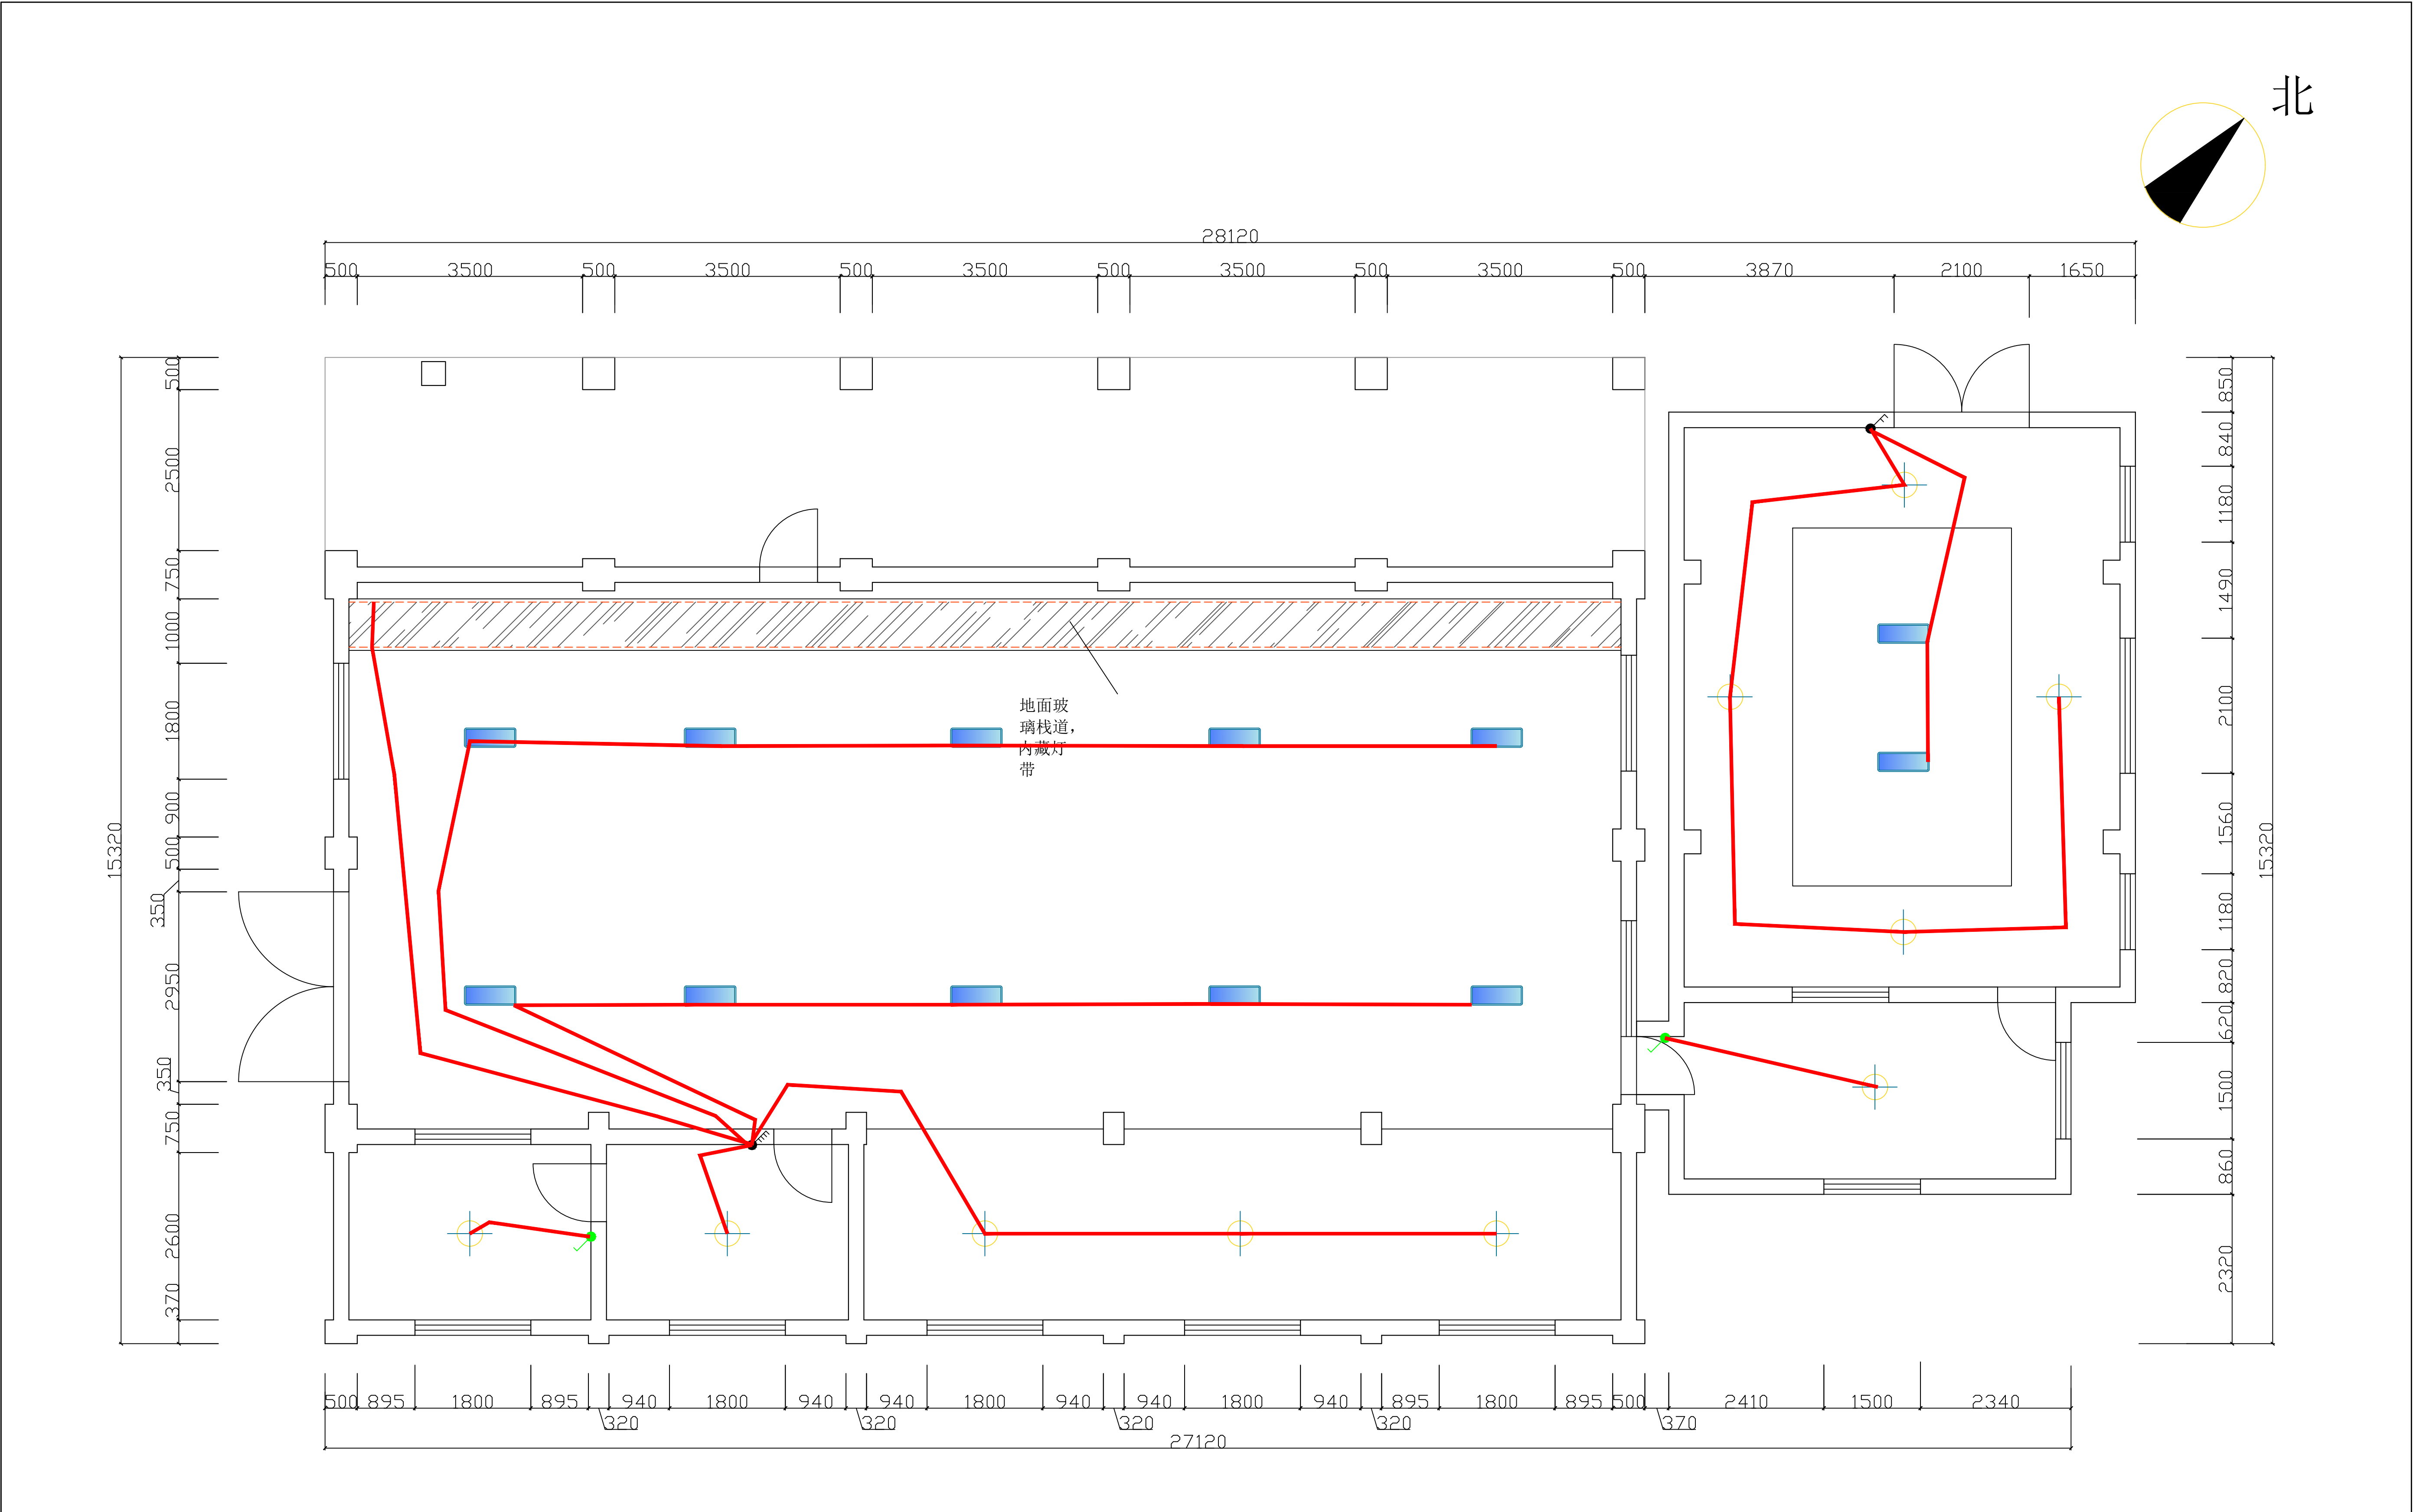


一层开关灯具图

注：本图纸不涉及房屋的结构，承重，功能等相关改变，如有此变动应由相关专业单位另行设计，论证。				项 目 名 称	东送风机房日常维护保养工程		
项目负责		测 绘		图 纸 名 称		图 号	设计-15
审 核				送风机房照明布置图		比 例	1:80
审 定		日 期	2025.06				
校 对		制 图	张 数				

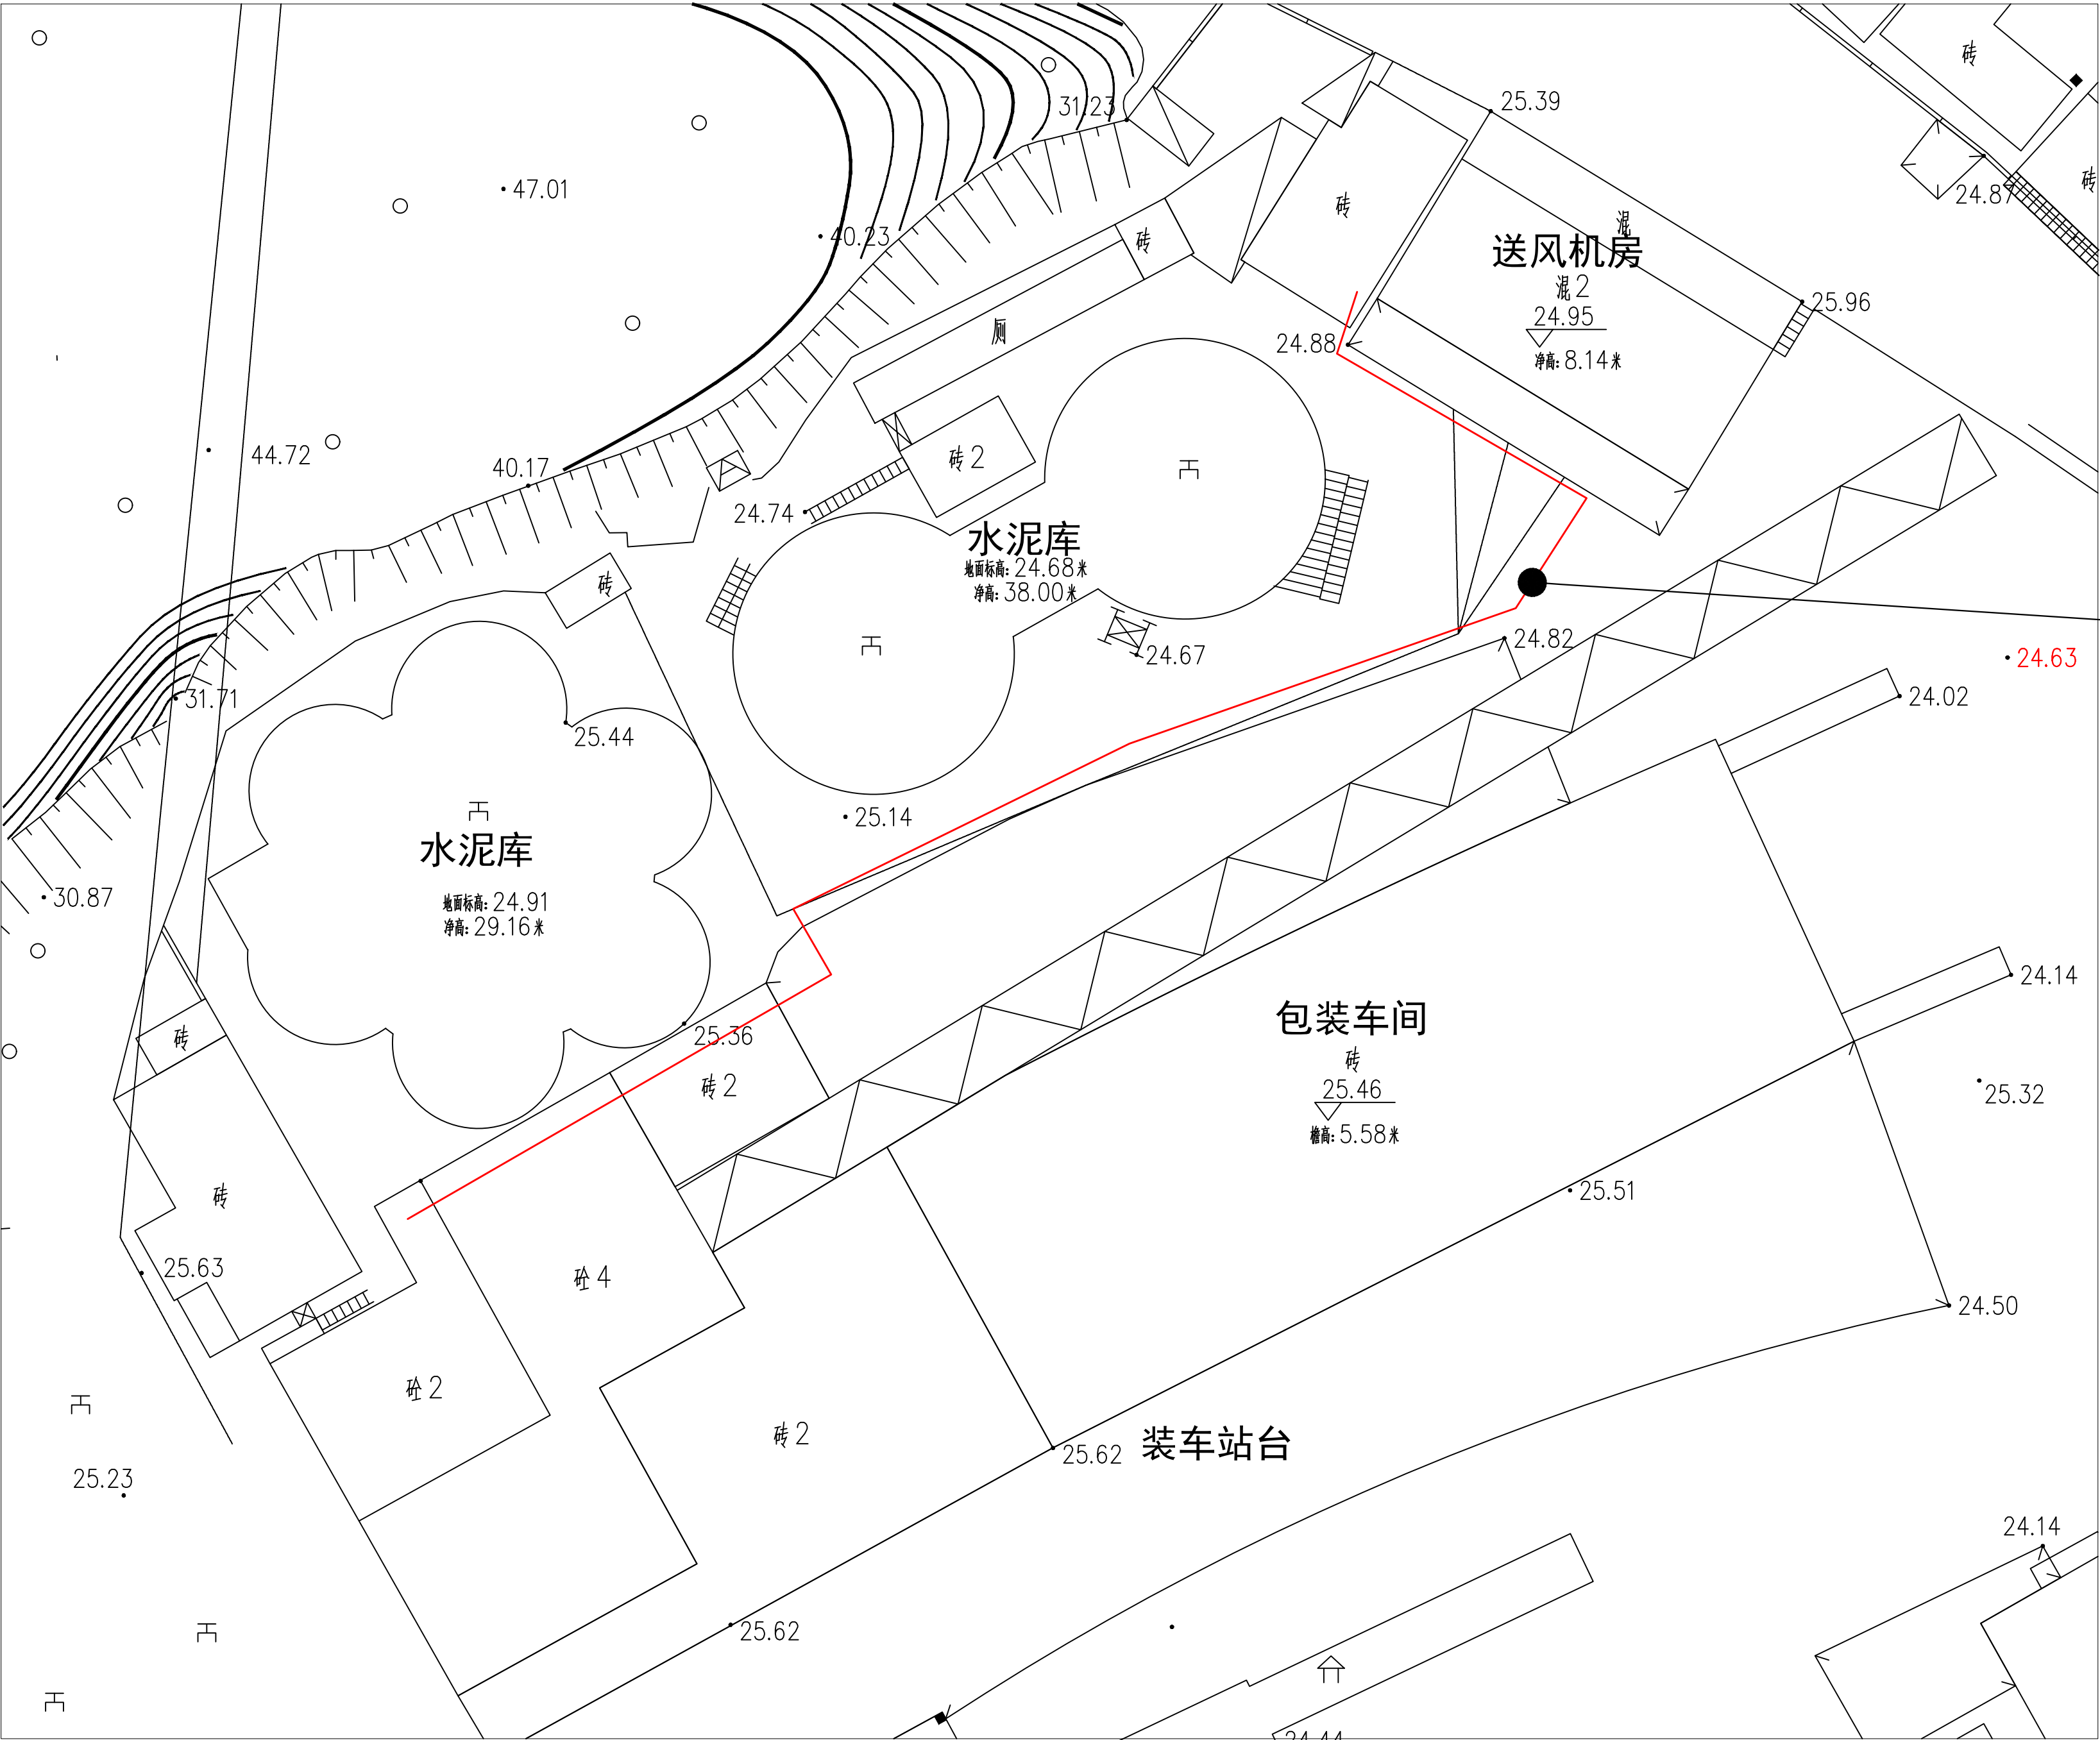


- 电缆(桥架)
1. 100*50*1.0桥架 (120m)
2. 5*10mm电缆 (120m)
3. 电缆套DN60镀锌钢管
电缆(电缆沟)
1. 电缆套DN60镀锌钢管埋入电缆沟(20m)

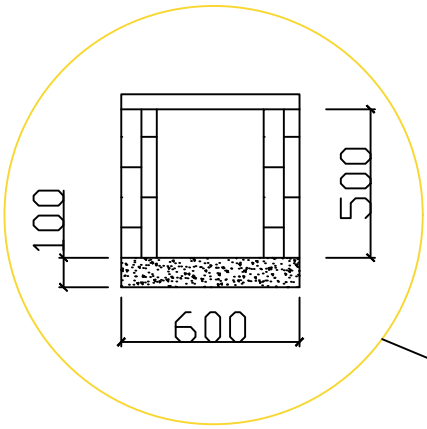

- 电缆沟大样图
1. C15混凝土垫层
2. 砖砌电缆沟M10水泥砂浆
3. 成品沟盖板60mm厚

室外电缆图

注：本图纸不涉及房屋的结构，承重，功能等相关改变，如有此变动应由相关专业单位另行设计，论证。				项 目 名 称	东送风机房日常维护保养工程		
项目负责		测 绘		图 纸 名 称	图 号	设计-16	
审 核				室外电缆布置图	比 例	1:80	
审 定		制 图			日 期	2025. 06	
校 对					张 数		

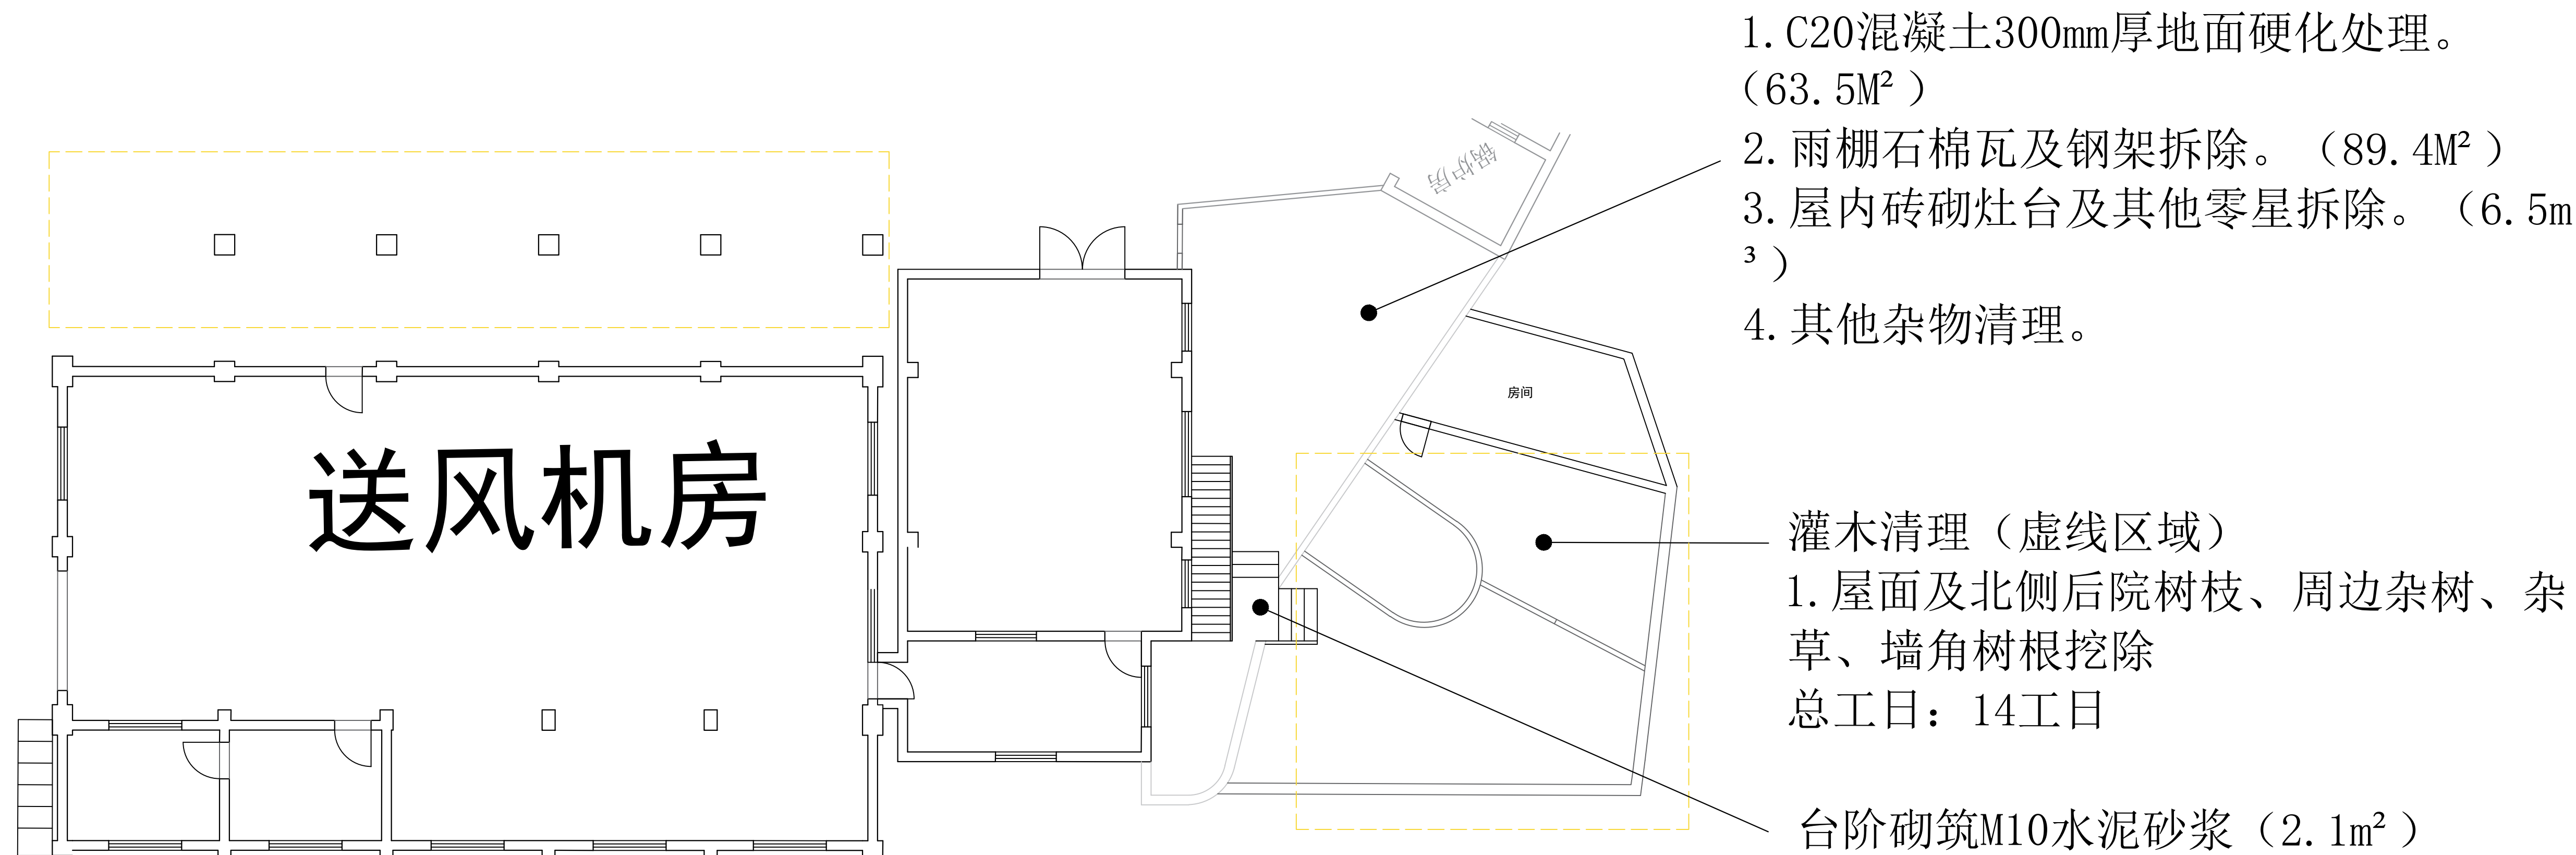

室外部分施工图

注: 本图纸不涉及房屋的结构, 承重, 功能等相关改变, 如有此变动应由相关专业单位另行设计, 论证。				项 目 名 称	东送风机房日常维护保养工程		
项目负责		测 绘		图 纸 名 称		图 号	设计-17
审 核				室外部分施工图		比 例	1:80
审 定		制 图				日 期	2025.06
校 对						张 数	

华新历史风貌区-(文博区)休息室及自行车棚日常维护保养工程

施工图

二〇二五年六月

注：本图纸不涉及房屋的结构，承重，功能等相关改变，如有此变动应由相关专业单位另行设计，论证。