


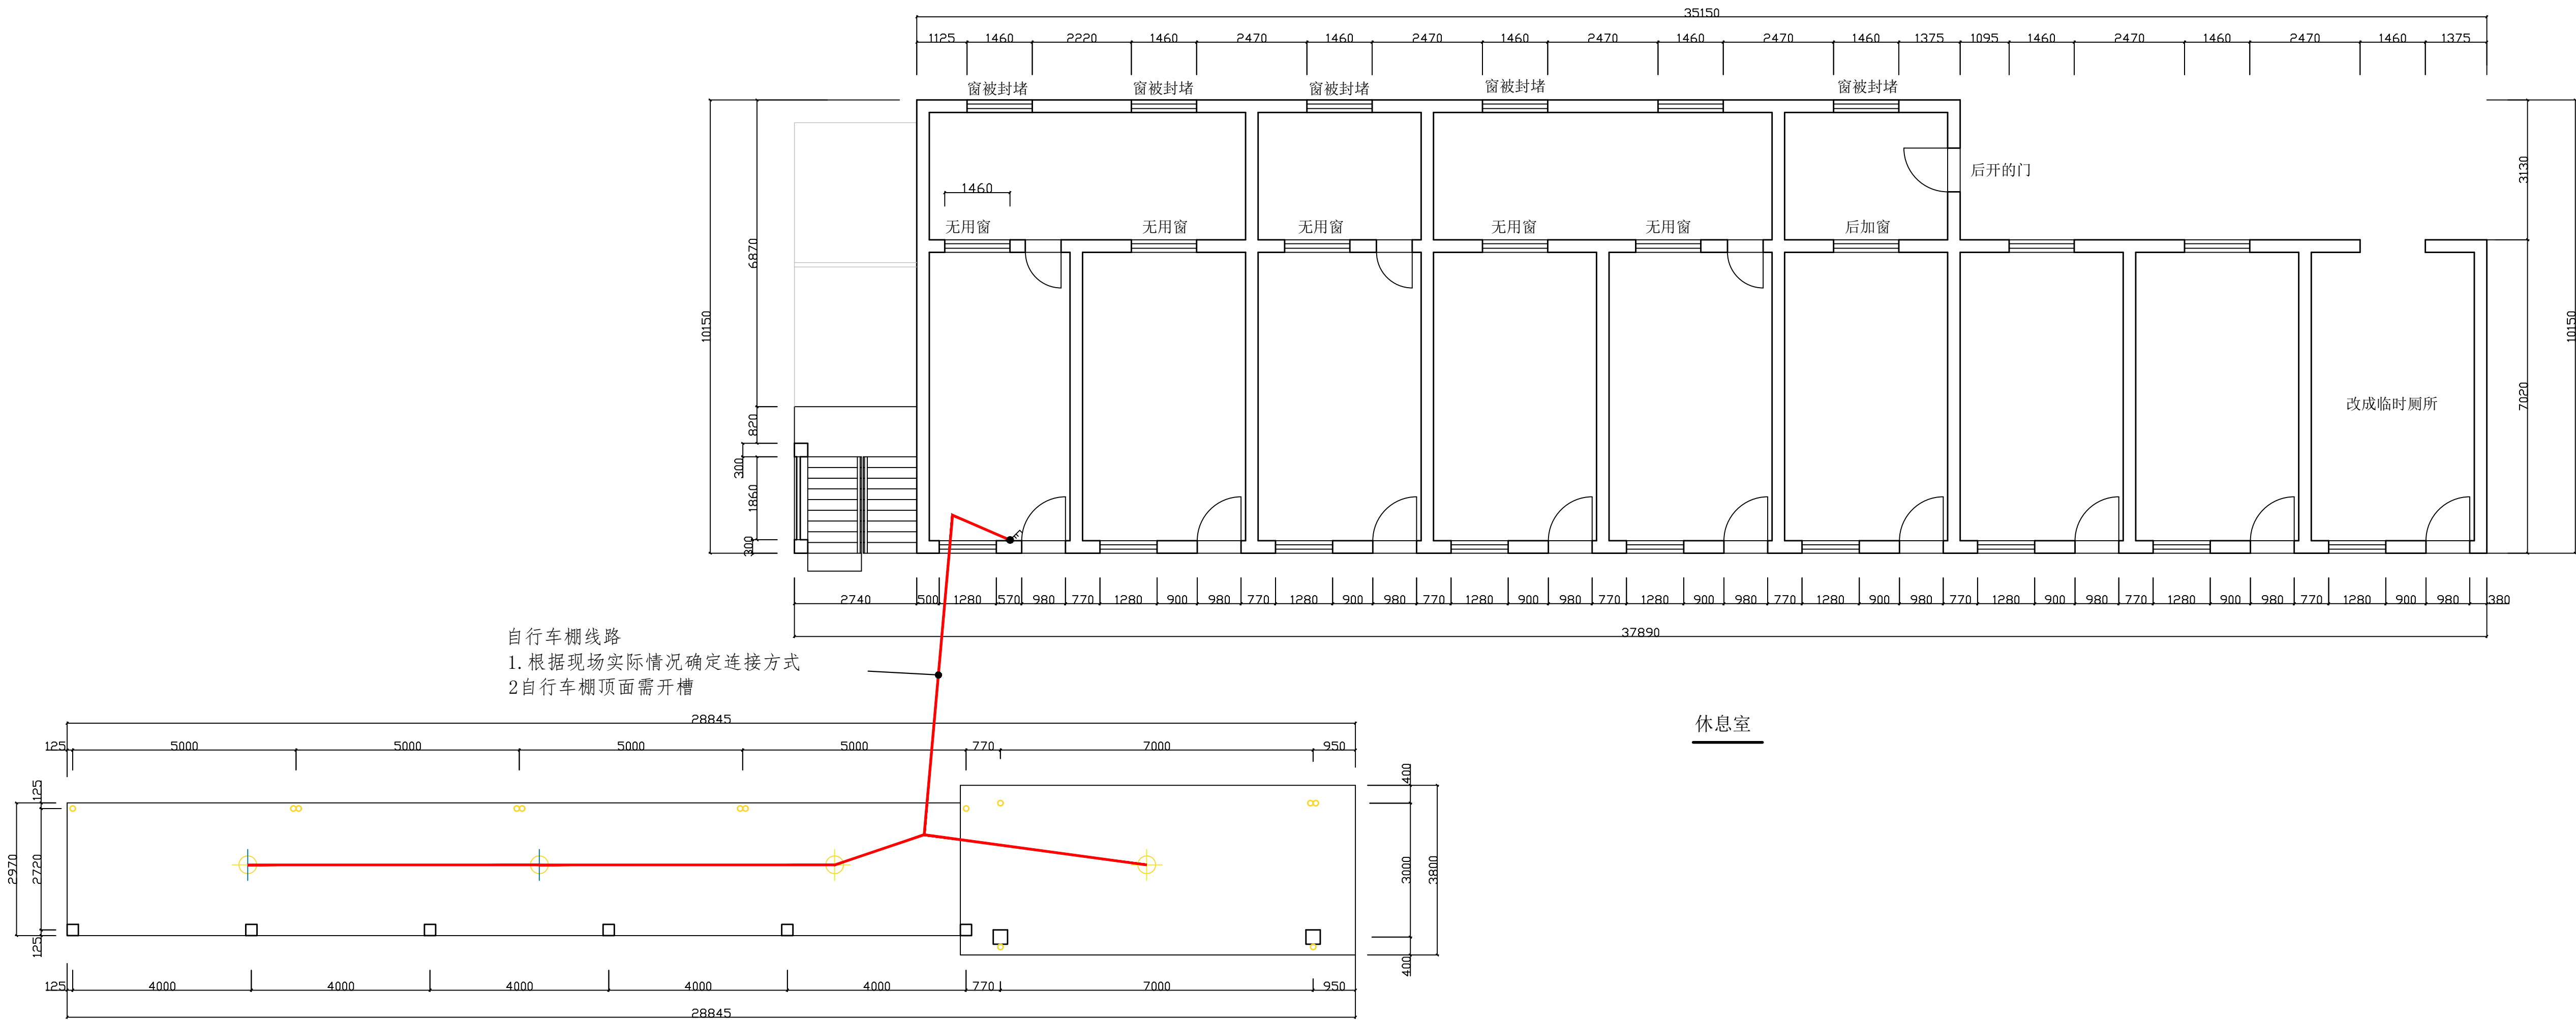

自行车棚线路
1. 根据现场实际情况确定连接方式
2 自行车棚顶面需开槽

休息室

自行车棚线路图

注：本图纸不涉及房屋的结构，承重，功能等相关改变，如有此变动应由相关专业单位另行设计，论证。				项 名 目 称	华新历史风貌区-(文博区)休息室 及自行车棚日常维护保养项目		
项目负责		测 绘		图 纸 名 称	图 号	设计-10	
审 核				休息室及自行车棚电路图	比 例	1:80	
审 定		制 图			日 期	2025.6	
校 对					张 数		